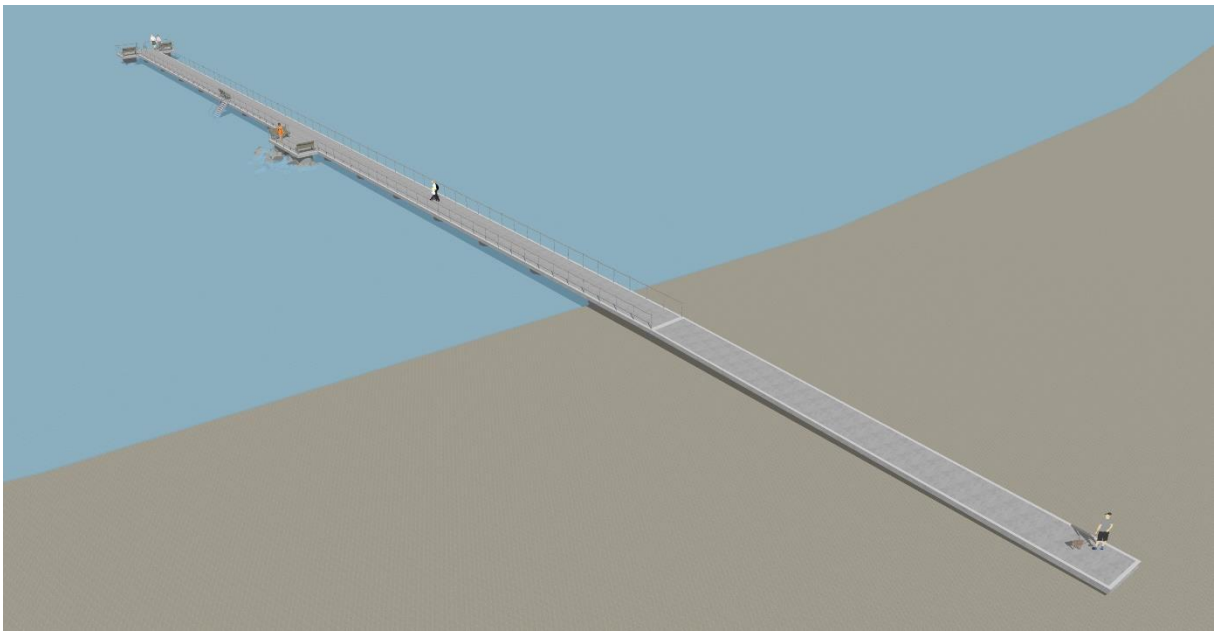

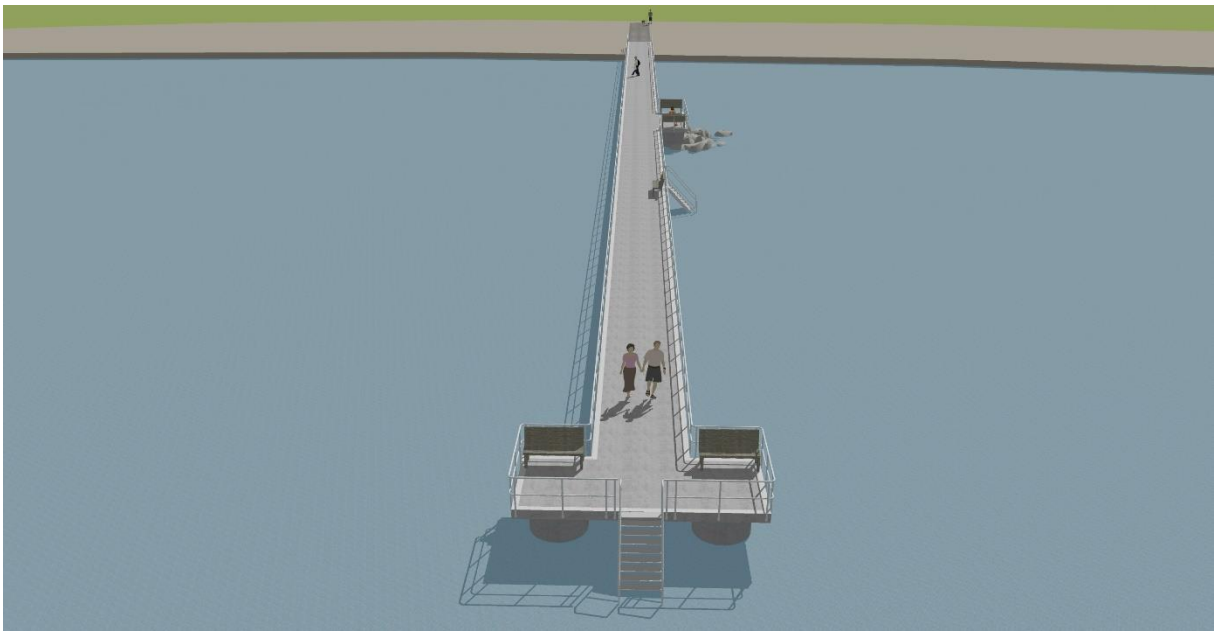

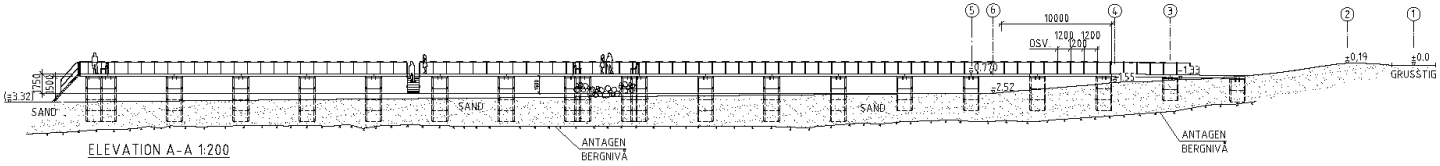

ELEVATION A-A 1:200

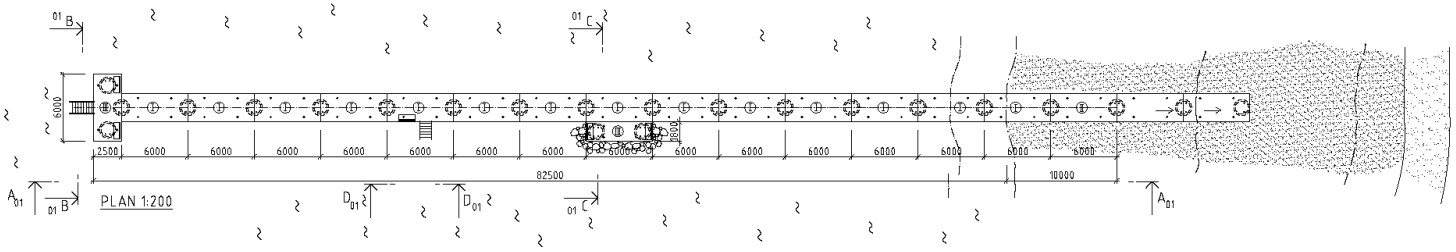

PLAN 1:200

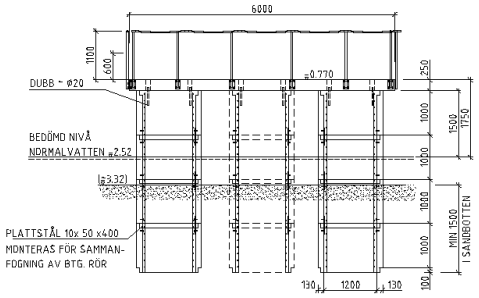

SEKTION B-B1:50

PRINCIP KONSTRUKTION

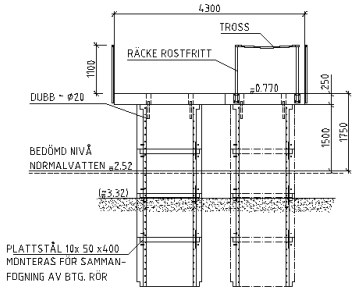

SEKTION C-C 1:50

PRINCIP KONSTRUKTION

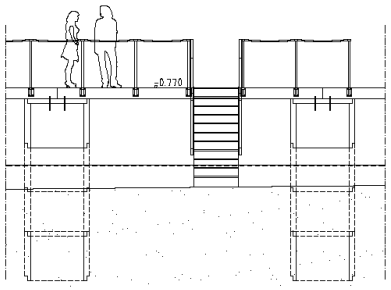

ELEVATION D-D 1:50

PRINCIP KONSTRUKTION

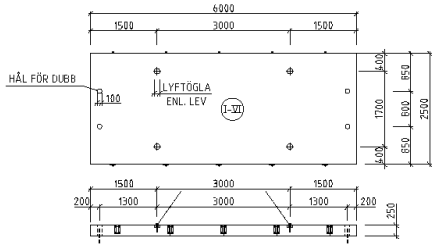

PRINCIP BTG. PLATTA 1:50

6 ST VARIANTER GÄLLER BLA.
RAMPBREDD SAMT URSPARINGAR
FÖR DUBB.

FR 2017-07-07

BET	ÄNT	ÄNDRINGEN AVSER	DATUM	SIGN

FÖRSLAGSRITNING

TOREKOV, BÅSTAD KOMMUN

ÅF Infrastructure
Hallenborgs gata 4
Box 585, 201 25 Malmö
Tel: 010-505 00 00
www.afconsult.com

UPPDRAG NR	RITAD/GJORT AV	KONTROLLERAD AV
	MLT/MLT	MLT
DATUM	ANSVARIG	
	M. NIMBECK	

NY BRYGGA I TOREKOV

PLAN, ELEVATION OCH SEKTIONER

SKALA	NUMMER	BET
1:200, 1:50	141 K 23 01	

R.O: 2017-07-04 14:12 W:\BROAVDELNINGEN\MALMO-3270-1-02_UPPDRAG\270140_TOREKOV_BADBRYGGOR_RETTNINGSGATA-2016_08_OSVBRYGGOR_DK\23_BETONG_ALT_2.DWG LÖPÄTIDT14:13