






Fasad mot Öster

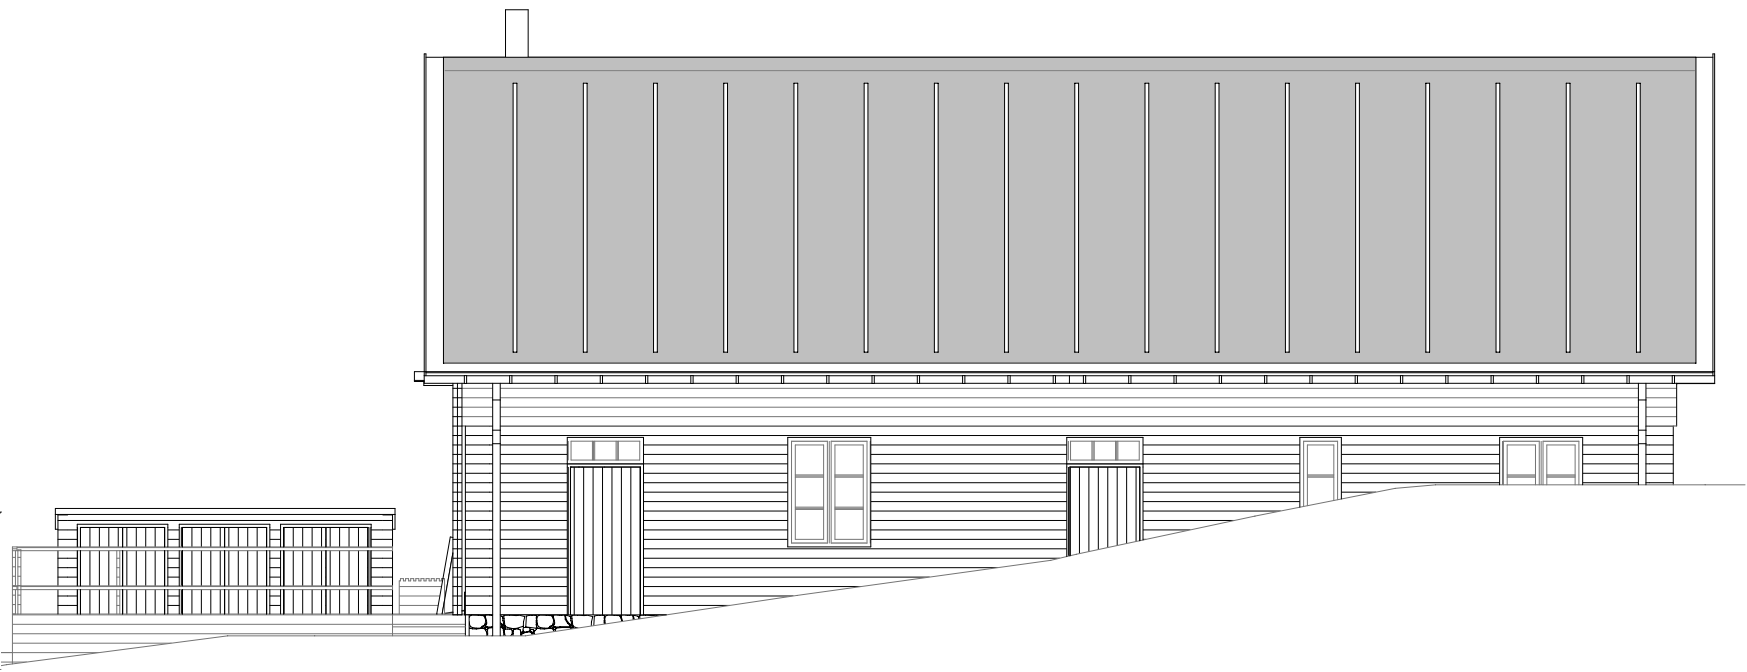

Fasad mot Söder

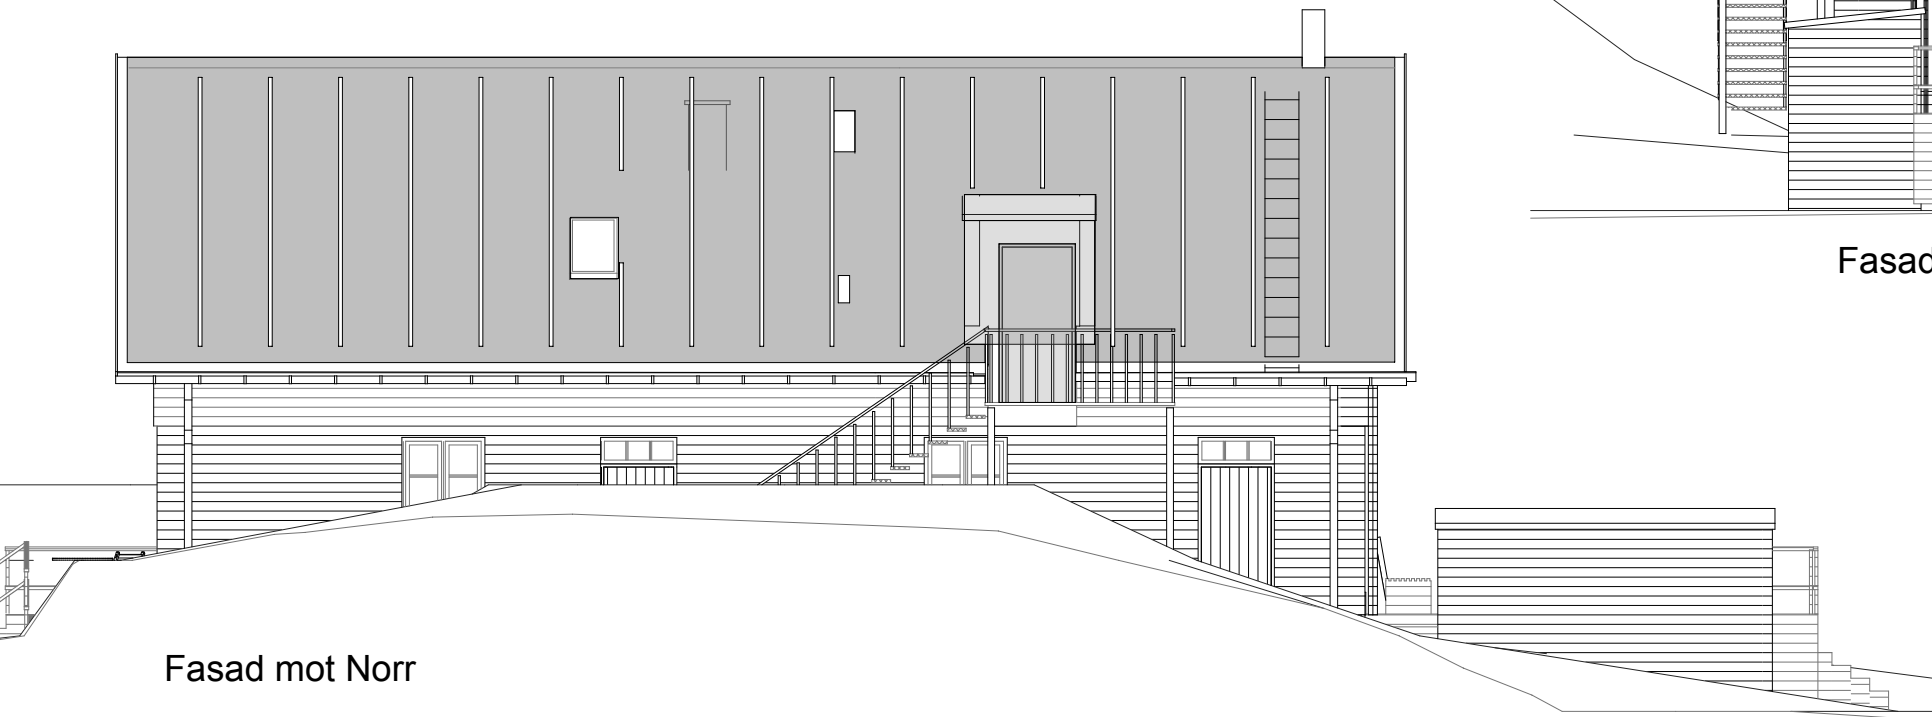

Fasad mot Norr

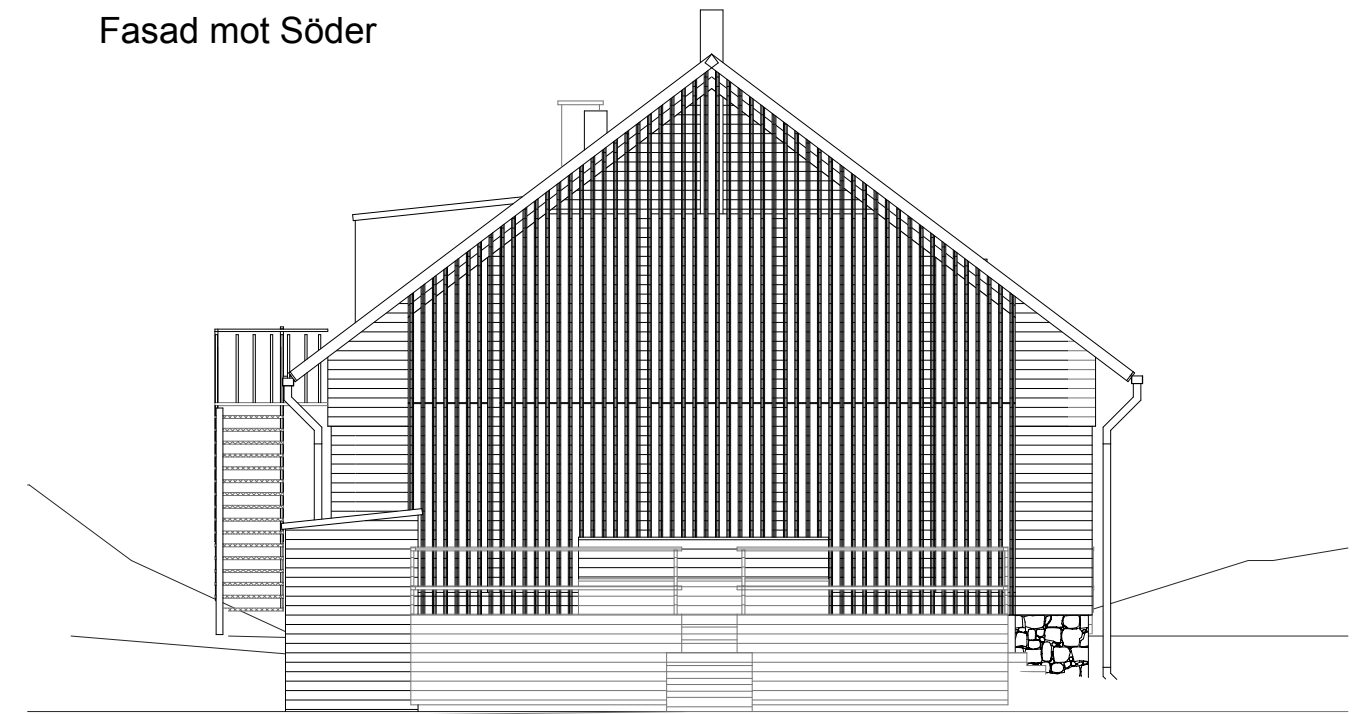

Fasad mot Väster

BET	ANDRINGE	DATUM	SIGN
<b>FHK 210711</b>			
 Vallgatan 19 A, 411 16 Göteborg Tfn. 0708 36 41 21 info@klarbia.se			
UPPDRAG NR	RTAD / KONSTR AV	HANDLAGGARE	
#Pln		###	
DATUM	ANSVARIG	###	
	###		
Torekov 98:1. Båstad kommun.			
####			
Fasader			
SKALA	NUMMER	BET	
	A-40-3-100		