

Fönstermaterial o kulör
Träfönster.
Kulör: lika tidigare färg.
Rostbrun/röd

Fönsterluckor
Trä.
Lika fasad.

Kupa
Titanzink.
Likaså all övrig utvändig plåt.

Utrymningstrappa
Syrafast galvaniserat stål

Fasad mot Öster

Dörrmaterial o kulör
Trädörr.
Kulör: lika tidigare färg.
Mörkare brun/gul.

Fasadmateriäl o kulör
Liggande Z-träpanel.
Kulör:
lika tidigare färg. Beige/brun/ gul.

Sockel
Sockel av natursten
lika tidigare




Fasad mot Söder

Fönstermaterial o kulör
Träfönster.
Kulör: lika tidigare färg.
Rostbrun/röd

Sol- och insyn- och glasavskärmning
Öppningsbara ribbpartier.

Ribbor
Ribbor av Corenstål alt. trä.
Kulör: rost.

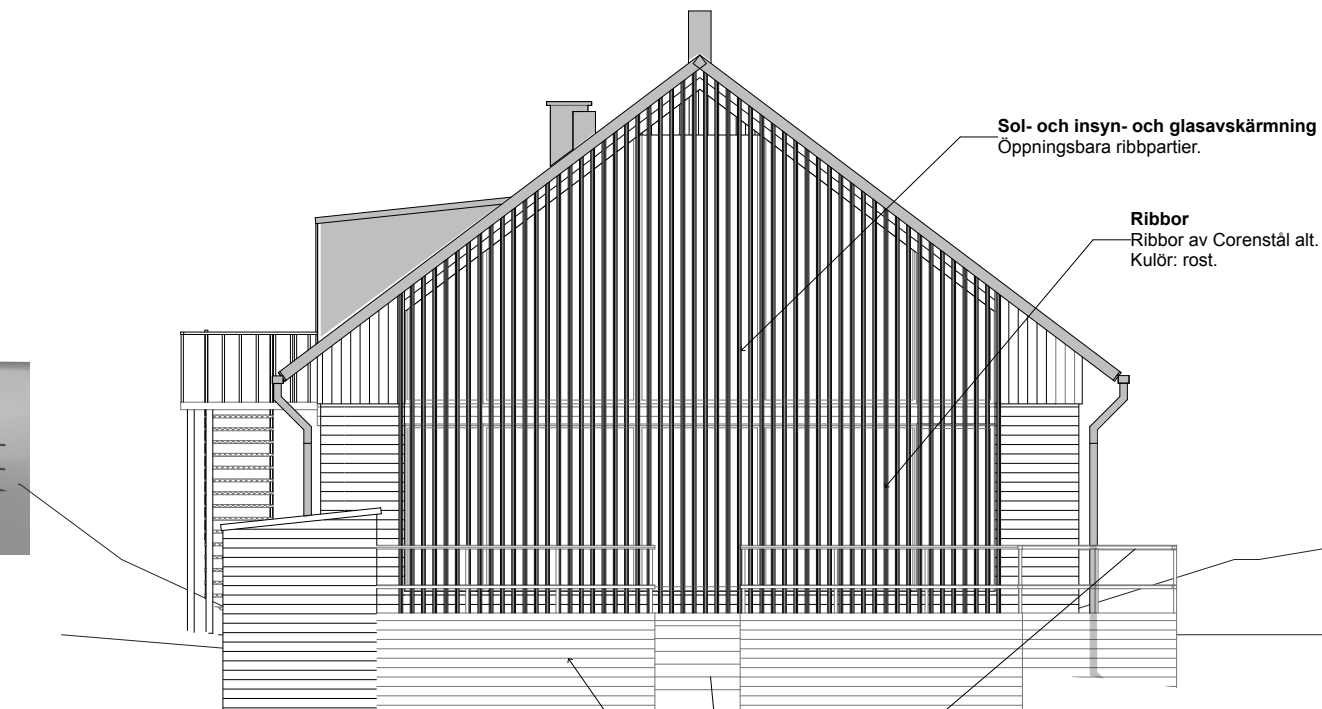


Fasad mot Väster

Terrass
Rött vitiolbehandlat trä.
Kulör: rödbrun

Poolteknik. Tak
Svart papp.
Kulör lika huvudtak.

Poolteknik. Fasad
Trä.
Kulör lika huvudfasad.

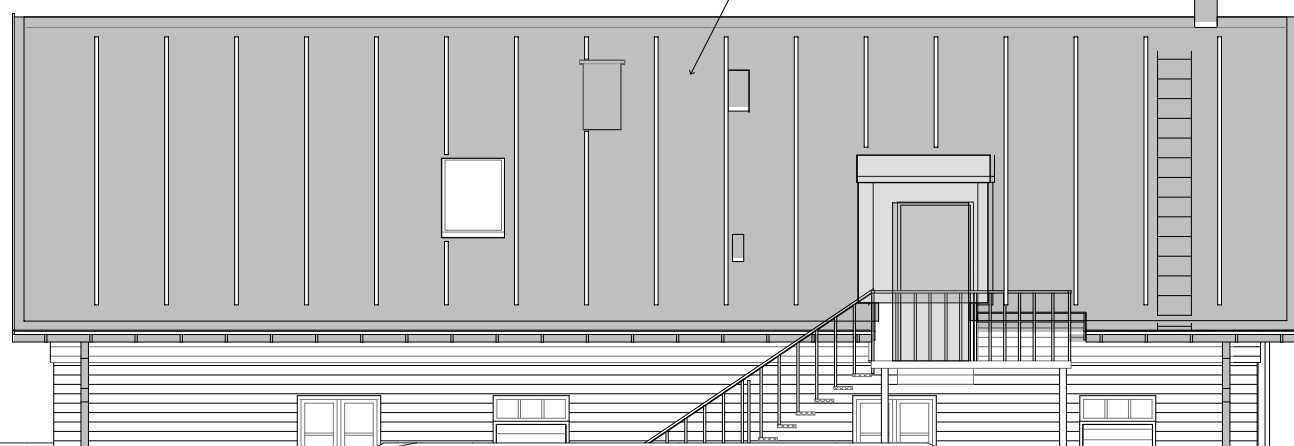

Fasad mot Norr

SKALA 1:50
0 1 2
METER

SKALA 1:100
0 1 2 5
METER

Se även Kulör & Materialbeskrivning

Se även Fasaddetaljer

Bygghandling

Torekovs Havsbadhus

Arkitekt
arkitekt

ark.lundberg@kiarbla.se
Tfn. 0708 36 41 21
www.kiarbla.se

UPPDRAG NR 21 10 15 RITAD / KONSTR AV Christer Lundberg HANDLÄGGARE Christer Lundberg

DATUM 21 10 15 ANSVARIG Christer Lundberg

Torekov 98: 1. Båstad kommun.
Nybyggnad av Havsbadhus

Fasader

SKALA A1: 1: 50 A3: 1: 100 NUMMER A-40-3-100

BET