

Lutande master  
ger rörelse och förankring i/ till platsen.

Vridbar träspalje  
ger möjlighet till insyndsnydd,  
solskydd och max glasytta.


slingrande stig  
ut i havet.

Klippstenar bäddas in i trädeck.


Hus och deck på plintar  
för lätthet på mark. +3,5 möh

**IDE- En bastu för alla sinnen!**

En modernare tolkning av fiskebyns ordnade men kaotiska uttryck.  
En varm skön känsla av drivved.  
En doft av hav och tjära.  
Relativt låga volymer med sadeltak i vinklar som fiskebodar.  
Material och former som är i rörelse.  
Avgränsat men ändå öppet. Lysande lykta i glas ut mot hamnen.  
Siktlinje mellan huskropparna från hamnen ut mot väster.  
Solceller som är infällda i taket för att smälta in.  
Torekovsattribut som tex. flaggstångsmasten  
Spaljer som går att öppna eller stänga framför de stora fönsterna.  
Trädeck som får gräna ned mot havet och brygga u betong.

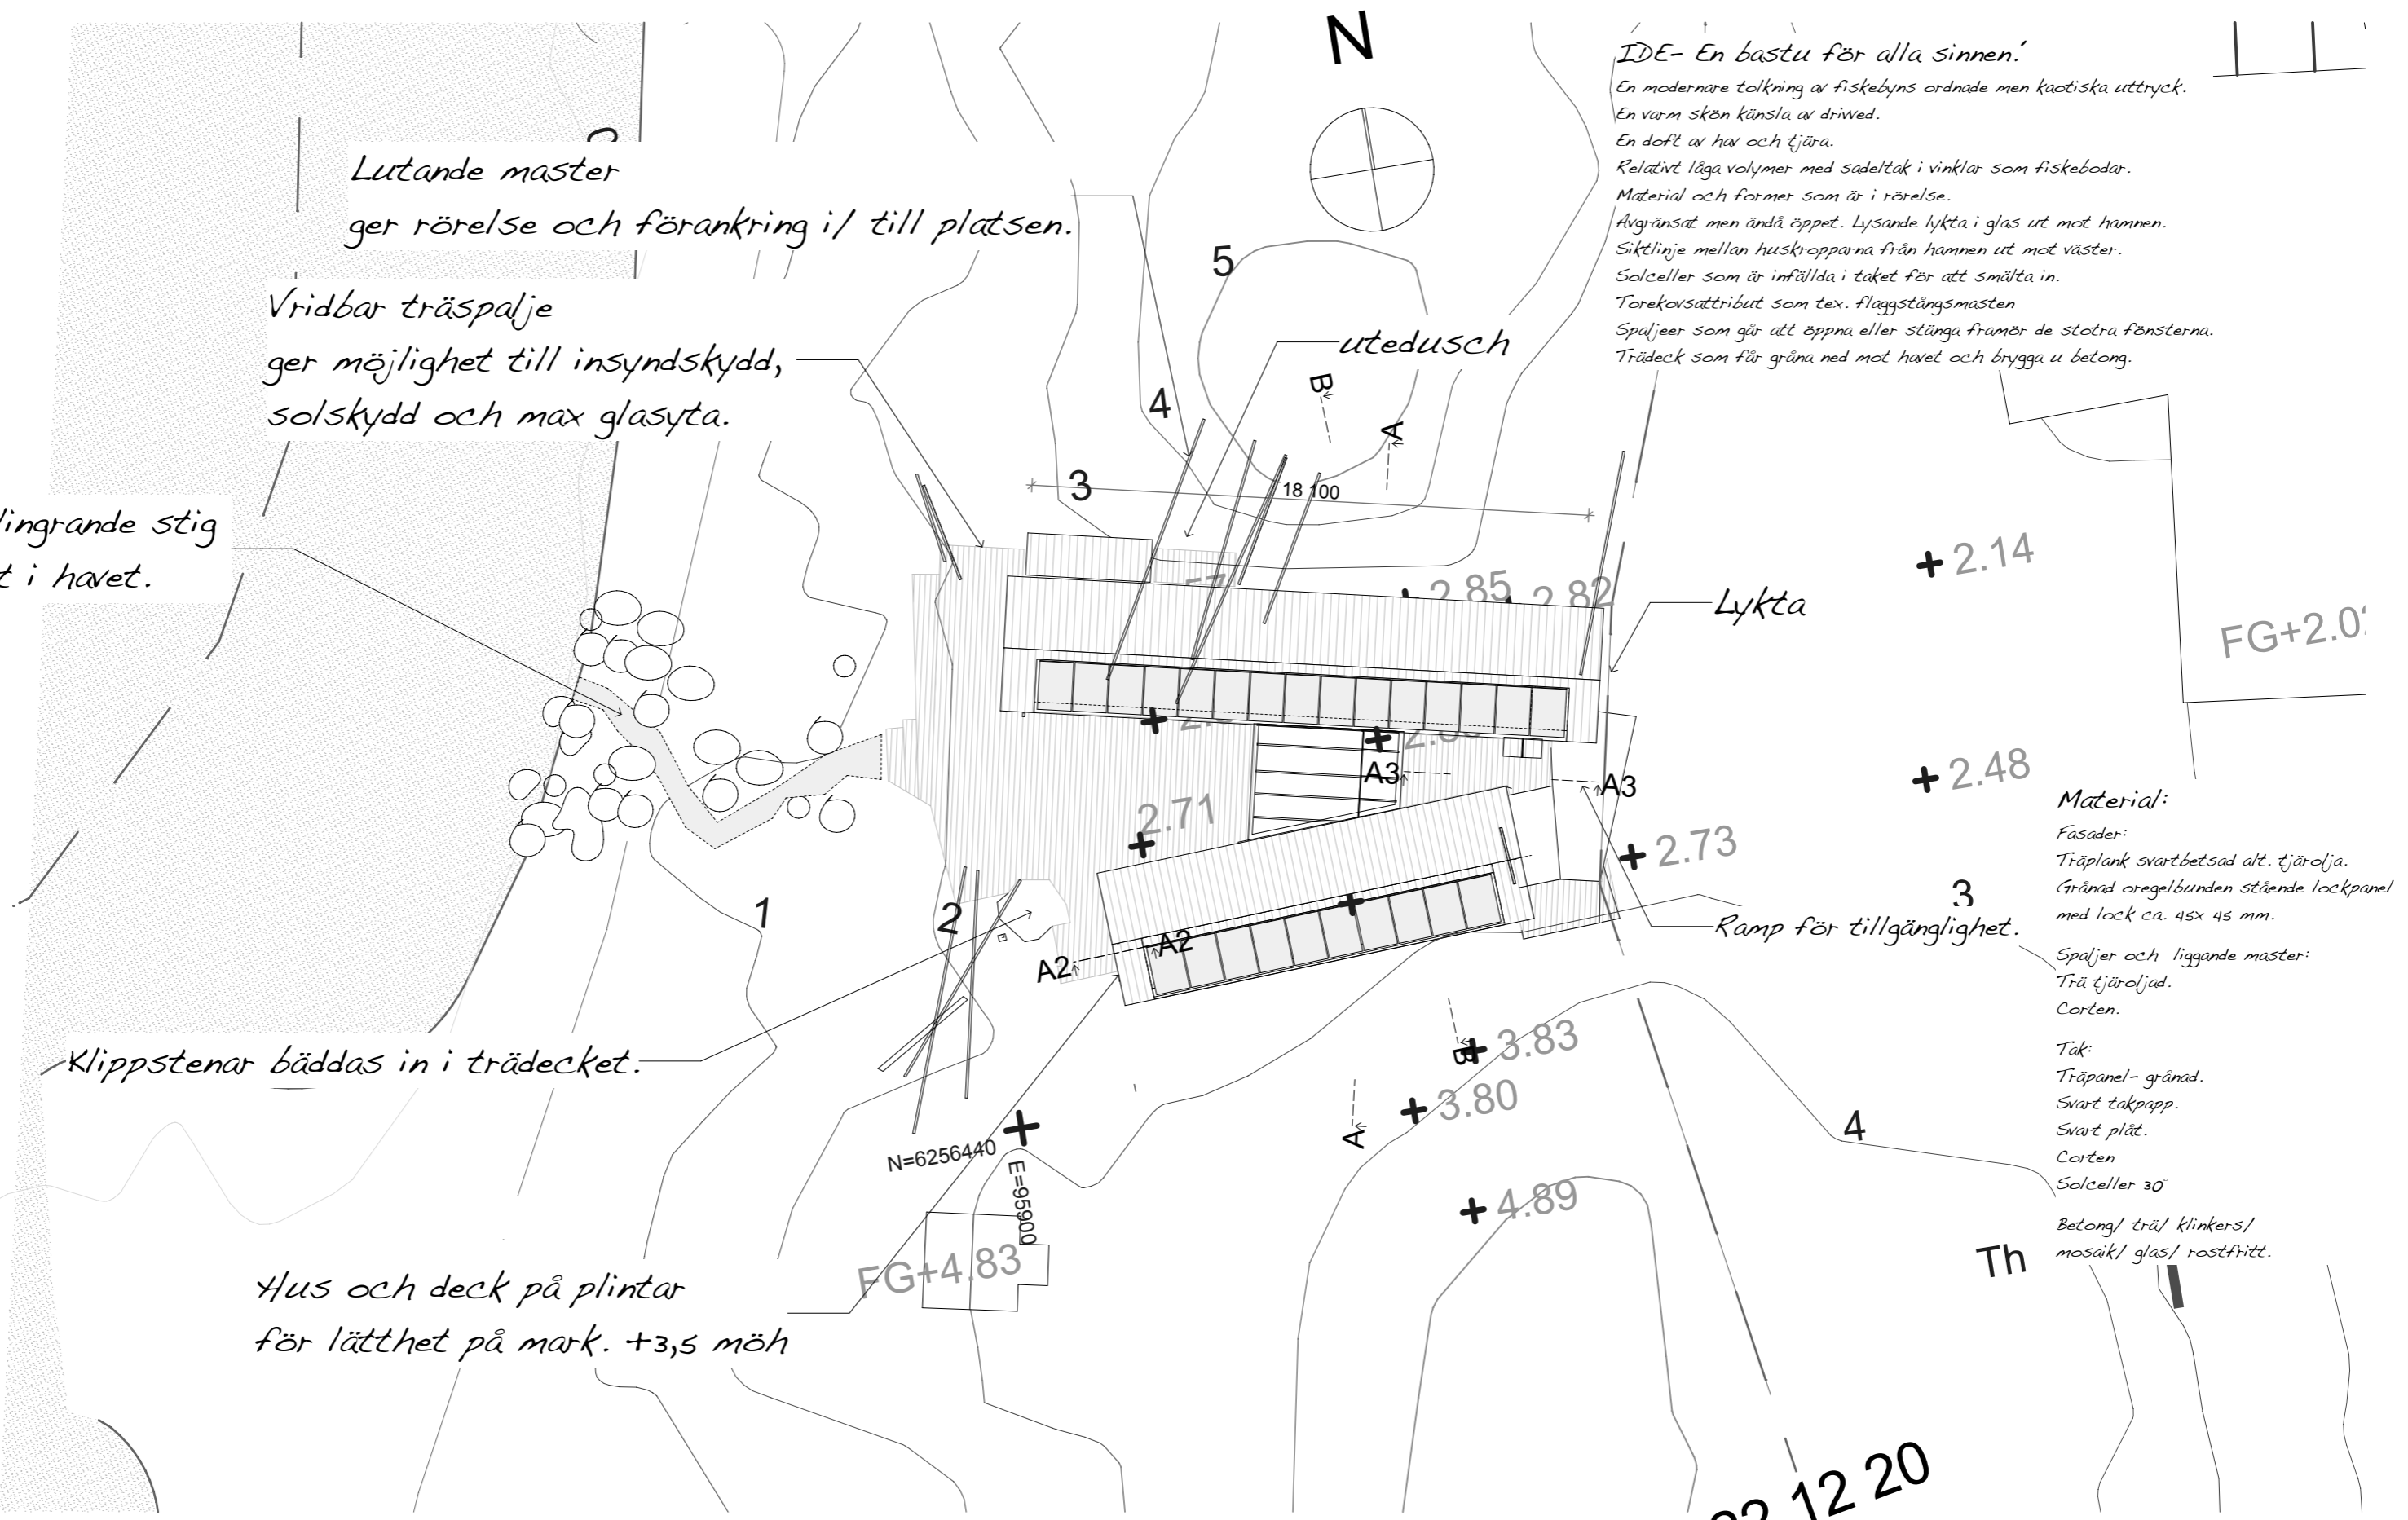

- Material:**
- Fasader: Träplank svartbetsad alt. tjärolja.
  - Gränad oregelbunden stående lockpanel med lock ca. 45x 45 mm.
  - Spaljer och liggande master: Trä tjäroljad. Corten.
  - Tak: Träpanel- gränad. Svart takpapp. Svart plåt. Corten. Solceller 30°
  - Betong/ trä/ klinkers/ mosaik/ glas/ rostfritt.

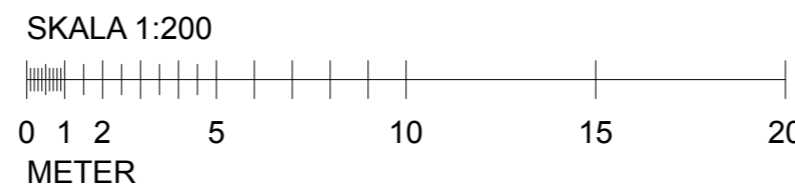

**Klarblå**  
arkitekter

Klarblå arkitektkontor AB  
Tunbyvägen 11A 269 77. Torekov  
klarbla@me.com

**FK 22 12 20**

Torekov 98: 1. Båstad kommun. Nybyggnad av Havsbadhus Situationsplan			DATUM
UPPDRAG NR			ANSVARIG cl
RITAD/KONSTR AV			SKALA
HANDLÄGGARE Christer Lundberg			NUMMER A1 00
			BET