


Sektion. Hus 1.

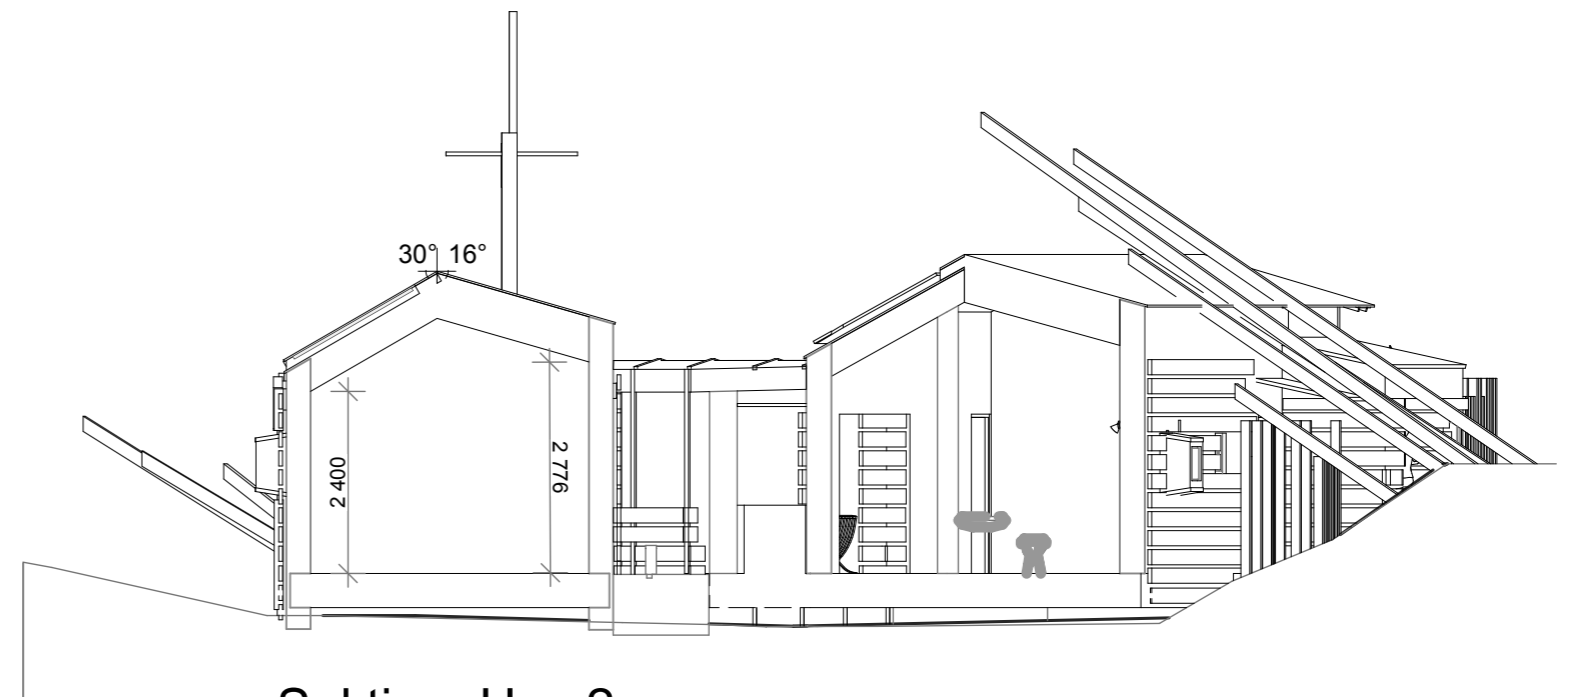

Sektion. Hus 2.

SKALA 1:100



Klarblå
arkitekter

Klarblå arkitektkontor AB
Tunbyvägen 11A 269 77. Torekov
klarbla@me.com

FK 22 12 20

			DATUM		
			ANSVARIG cl		
			SKALA		
UPPDRAG NR		RITAD/KONSTR AV	HANDLÄGGARE	NUMMER	BET
			Christer Lundberg	A1 02	

Torekov 98: 1. Båstad kommun.
Nybyggnad av Havsbadhus
Sektioner.