


Hus 1. Sektion A A.

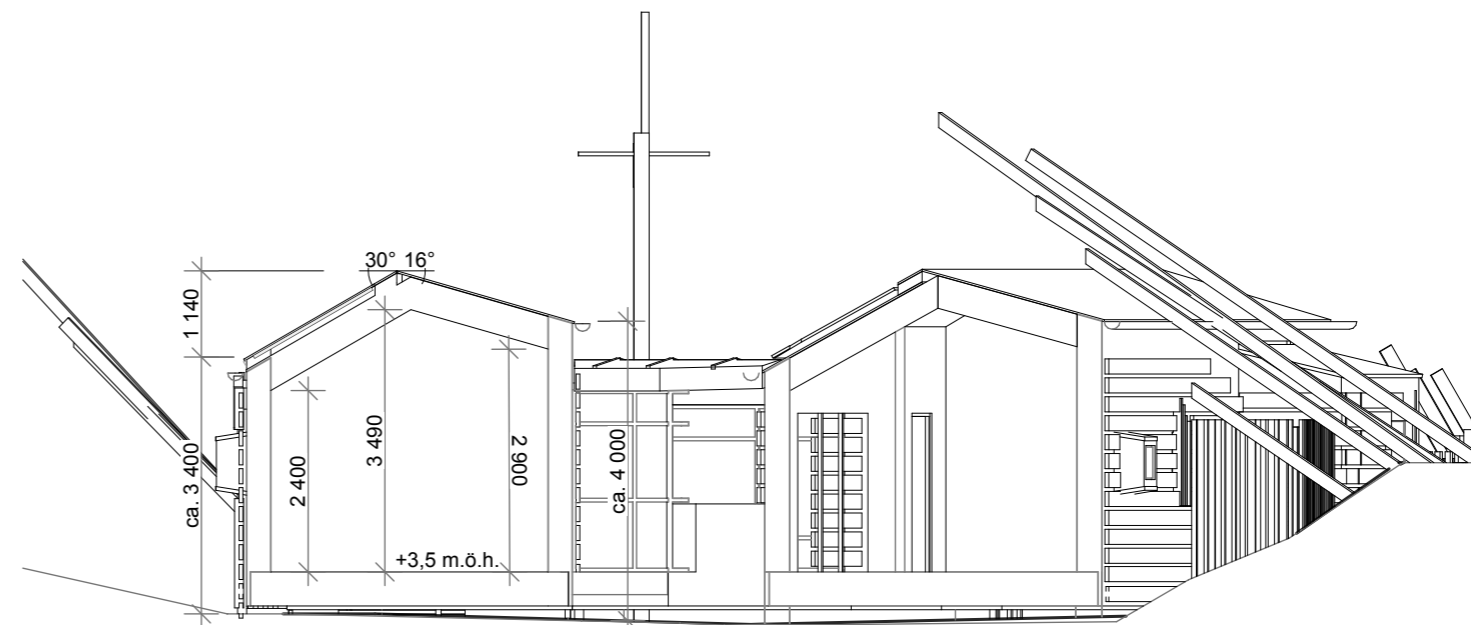

Hus 2. Sektion B B.

SKALA 1:100



Klarblå arkitektkontor AB
+46 708 36 41 21
klarbla@me.com

Rev. A	Omfång terrass ändrad	23 03 20	C.L.
Bygglövshandling		DATUM	23 03 02
Torekov 98: 1. Båstad kommun. Torekov Havsbadhus. Nybyggnad. Sektioner AA o BB		ANSVARIG	cl
UPPDRAG NR	RITAD/KONSTR AV	HANDLÄGGARE	NUMMER
		Christer Lundberg	A1 02
			BET A