

ILLUSTRATIONSKARTA



PERSPEKTIV SYDVÄST ETAPP 1



PERSPEKTIV NORDOST ETAPP 1




PERSPEKTIV SYDVÄST ETAPP 2



PERSPEKTIV NORDOST ETAPP 2



SEKTION GENOM KVARTERET ETAPP 2

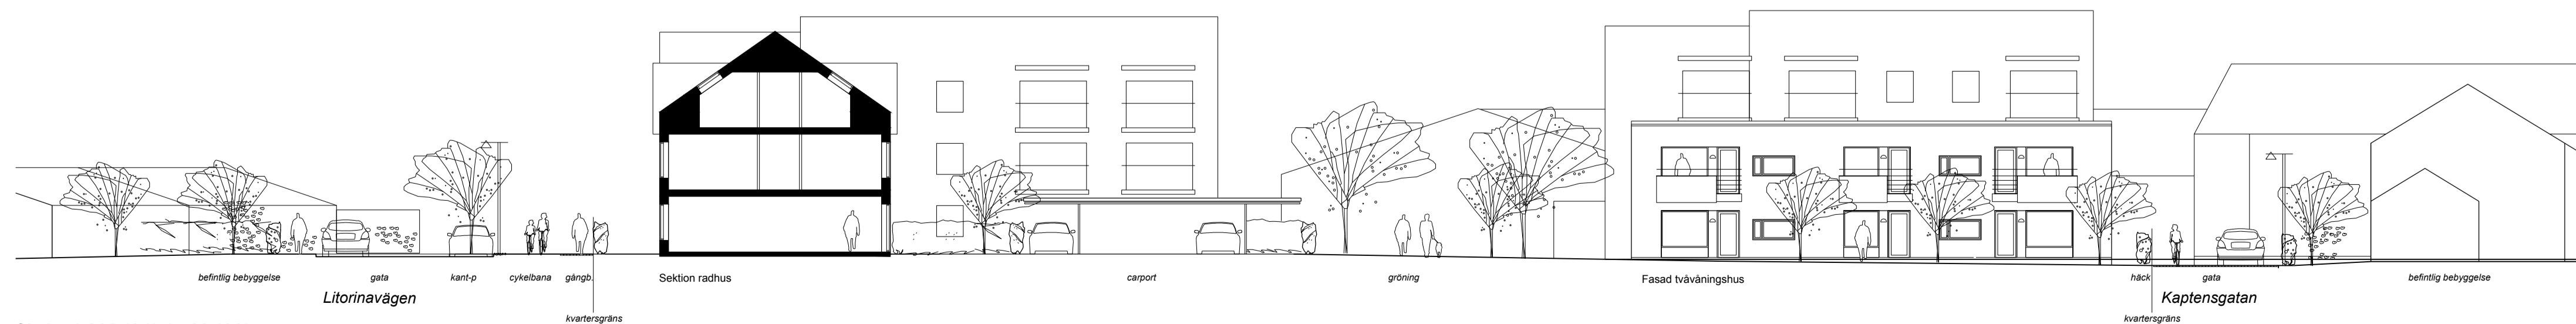

Skala: 1:200 (A1) 1:400 (A3)

Till planen hör:

- Planprogram
- Plan- och genomförandebeskrivning
- Illustrationskarta
- Behovsbedömning
- Miljökonsekvensbeskrivning
- Fastighetsföretekning
- Samrådsredogörelse
- Granskningsutlåtande

BÅSTADS KOMMUN

GRANSKNINGSHANDLING 2018-08-09

Illustration tillhörande detaljplan för
Sunnan 10 m.fl.
Torekova centrum
Båstads kommun, Skåne län

Upprättad av Samhällsbyggnad, Båstads kommun
Illustrationer av Jais Arkitekter

Beslutsdatum	Instans
Antagande	
Laga kraft	

Henrik Eliasson
Planarkitekt

Olof Sellén
Planchef