



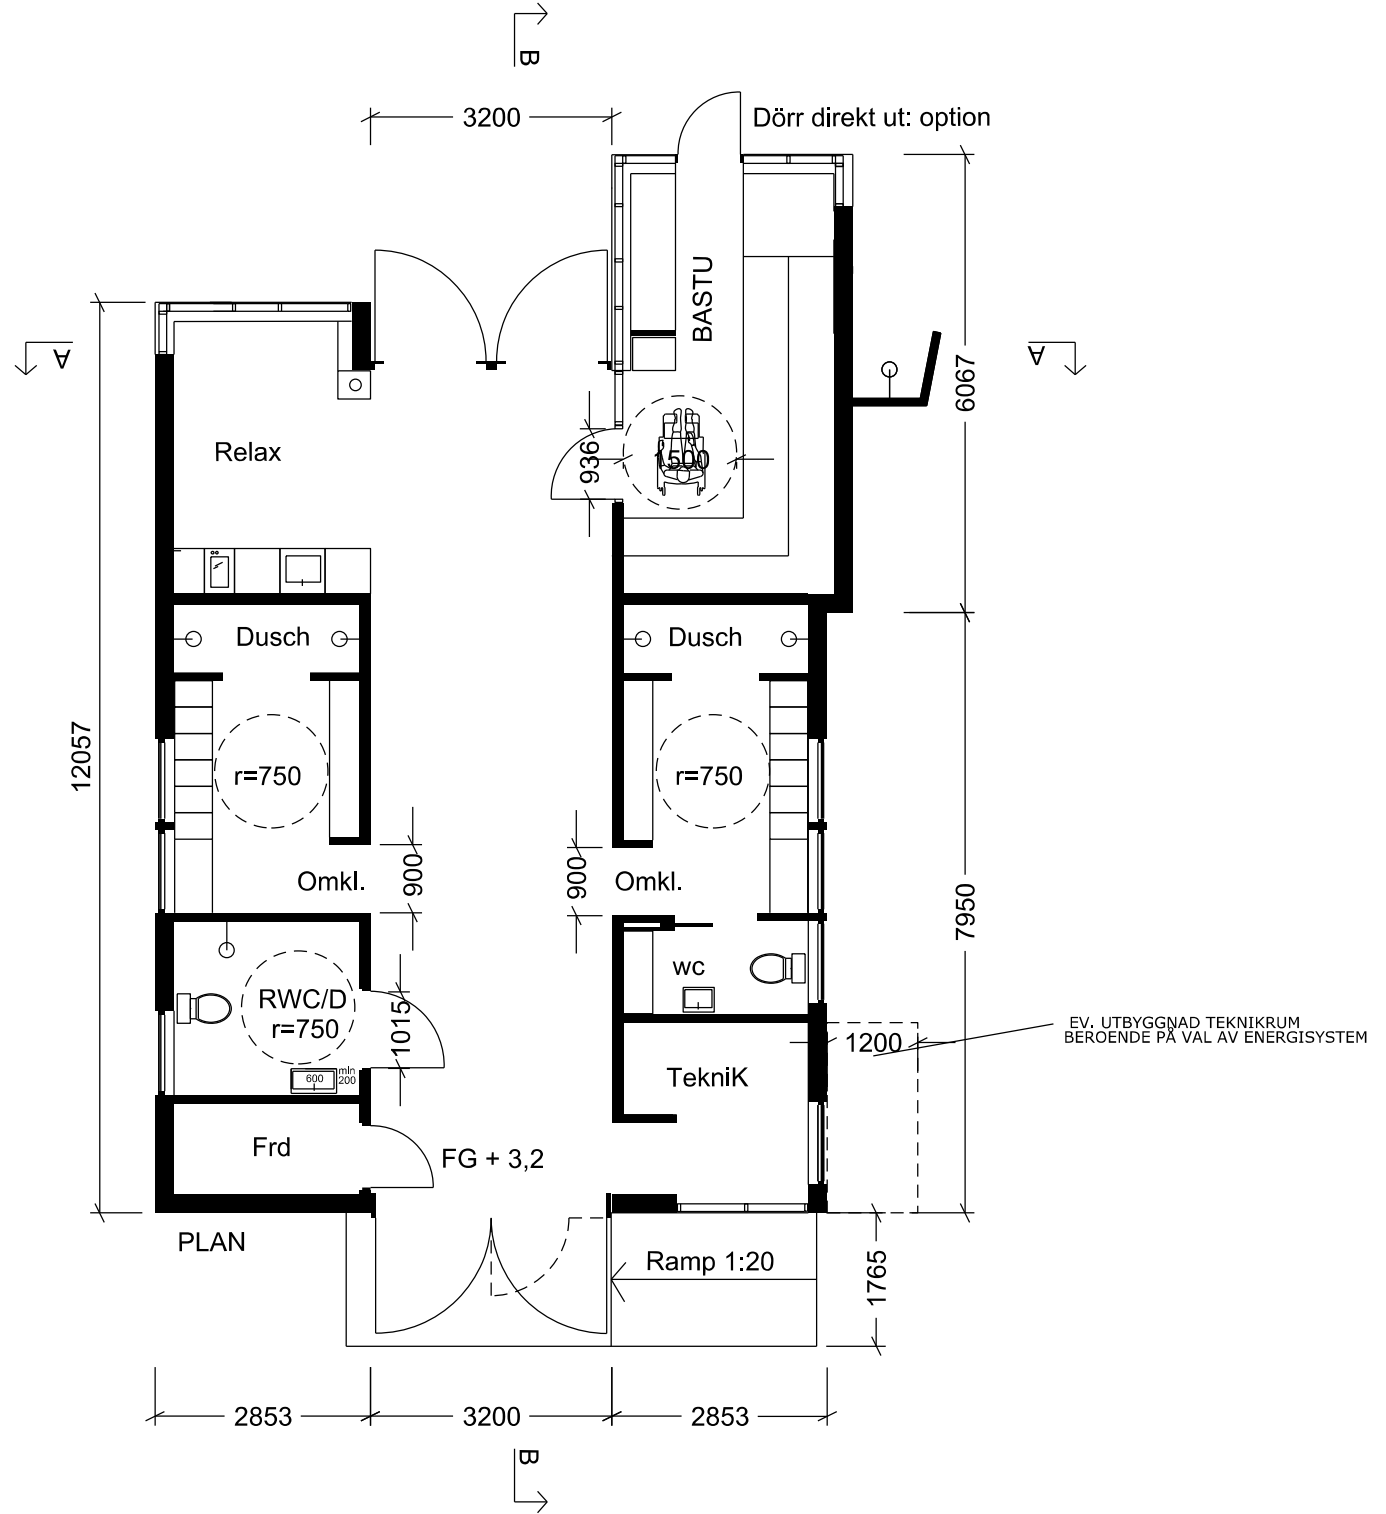

© RUMAPRODUCTION / AXEL ROSENBERG ARKITEKT

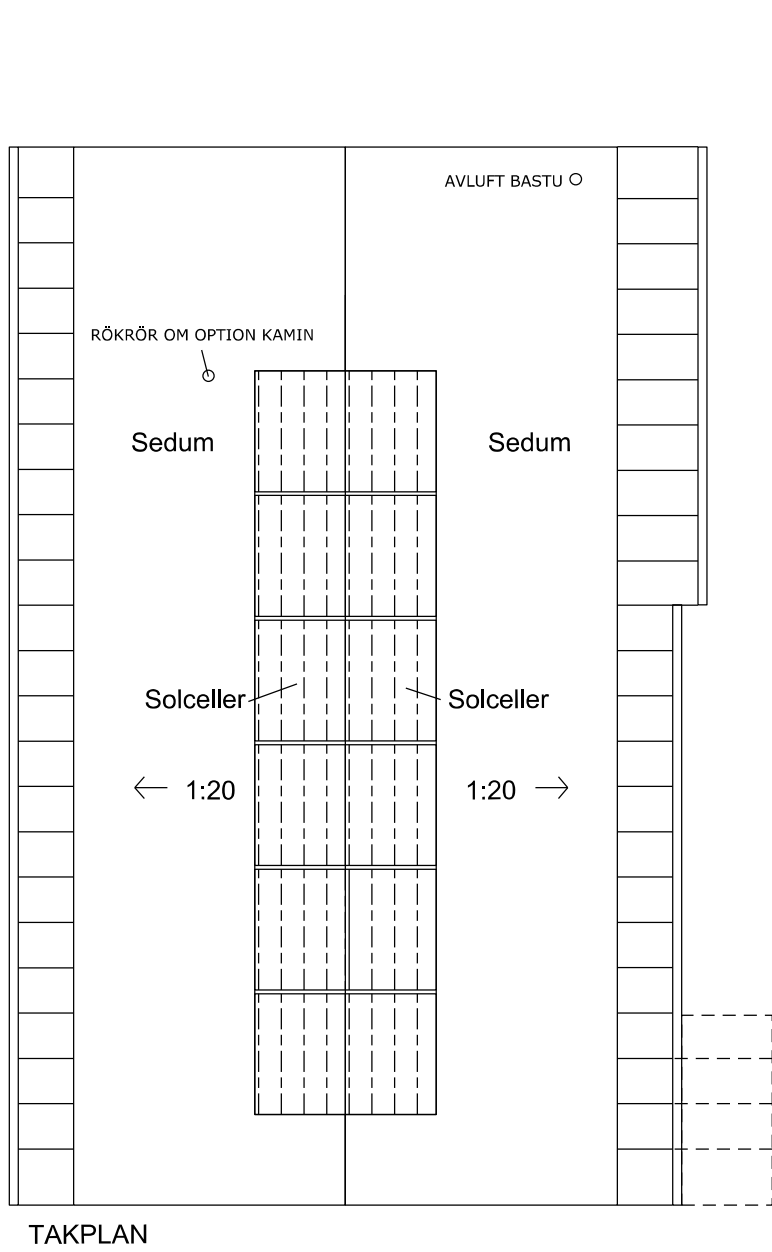

BYGGLOVHANDLING

rumaarkitekter
Skrattmåsvägen 18
269 78 Torekov
Mail: admin@ruma.se
Mobil: 070 620 36 55

KALLBADHUS
TOREKOV 98:1

HUVUDBYGGNAD
PLANER

ANSV. ARKITEKT ARB.NR
ARK.AXEL ROSENBERG
STOCKHOLM
2025.10.23

RITNINGSNUMMER
A1

SKALA 1:100