



BYGGLOVHANDLING


rummarkteckier		REG. ANT.	AVSER	SIGN.	DATUM
Skattmässvägen 18 209 70 Torshov Mail: adm@kuma.se Mobil: 070 620 36 55		KALLBADHUS TOREKOV 98:1 HUVUDBYGGNAD SEKTIONER			
ANSV. ARKITEKT ARK. AXEL ROSENBERG STOCKHOLM 2025.10.23		ARB. NR		SKALA 1:100 RITNINGSNUMMER A2	

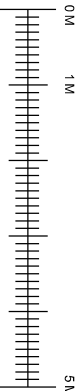

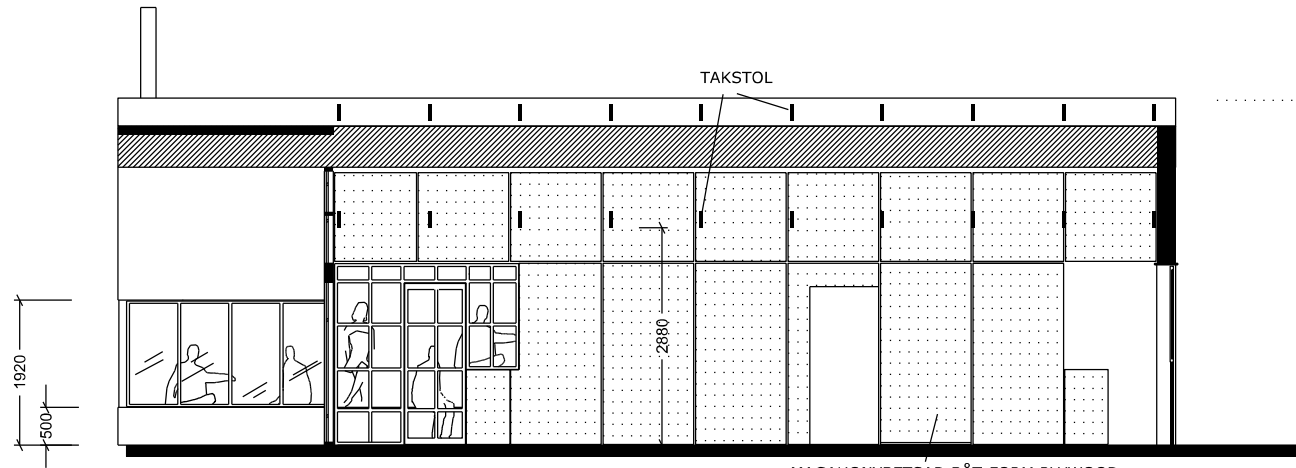

SEKTION B - B

MAGAHONYBETSAD BÅT-FORM PLYWOOD

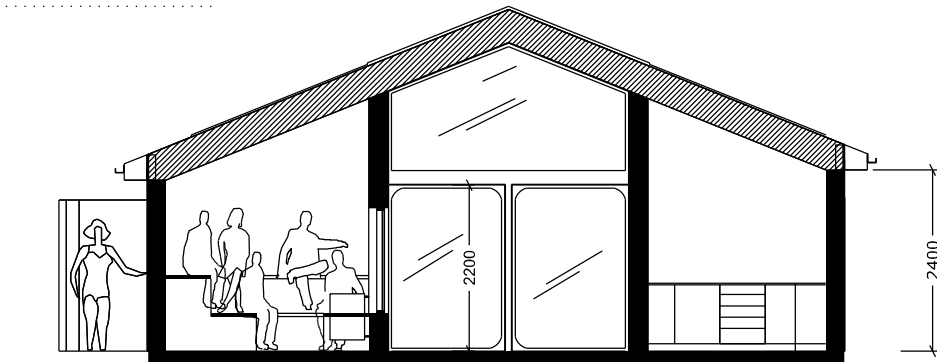

SEKTION A - A

BYGGLOVHANDLING

rumaarkitekter

Skrattmåsvägen 18
269 78 Torekov
Mail: admin@ruma.se
Mobil: 070 620 36 55

REG	ANT	AVSER	SIGN	DATUM
-----	-----	-------	------	-------

KALLBADHUS
TOREKOV 98:1

HUVUDBYGGNAD
SEKTIONER

ANSV. ARKITEKT ARB.NR
ARK.AXEL ROSENBERG
STOCKHOLM
2025.10.23

SKALA 1:100
RITNINGNUMMER
A2

© RUMAPRODUCTION / AXEL ROSENBERG ARKITEKT

