

FÖRKLARINGAR


BYGGLOVET AVSER NYBYGGNAD AV KALLBADHUS.
HUSET STÄLLS PÅ PELARE UTAN ÅVERKAN AV BEFINTLIG MARK.

TILLGÄNGLIGHET


TILLGÄNGLIGHET TILL BYGGNAD VIA REDOVISAD RAMP.
TILLGÄNGLIGHET I NORRA BASTUN ENLIGT REDOVISAT PÅ PLANRITNING.

AREBERÄKNING

BYGGNADSAREA (BYA) - 130m²
BRUTTOAREA (BTA) - 130m²
LOKALAREA (LOA) - 111m²

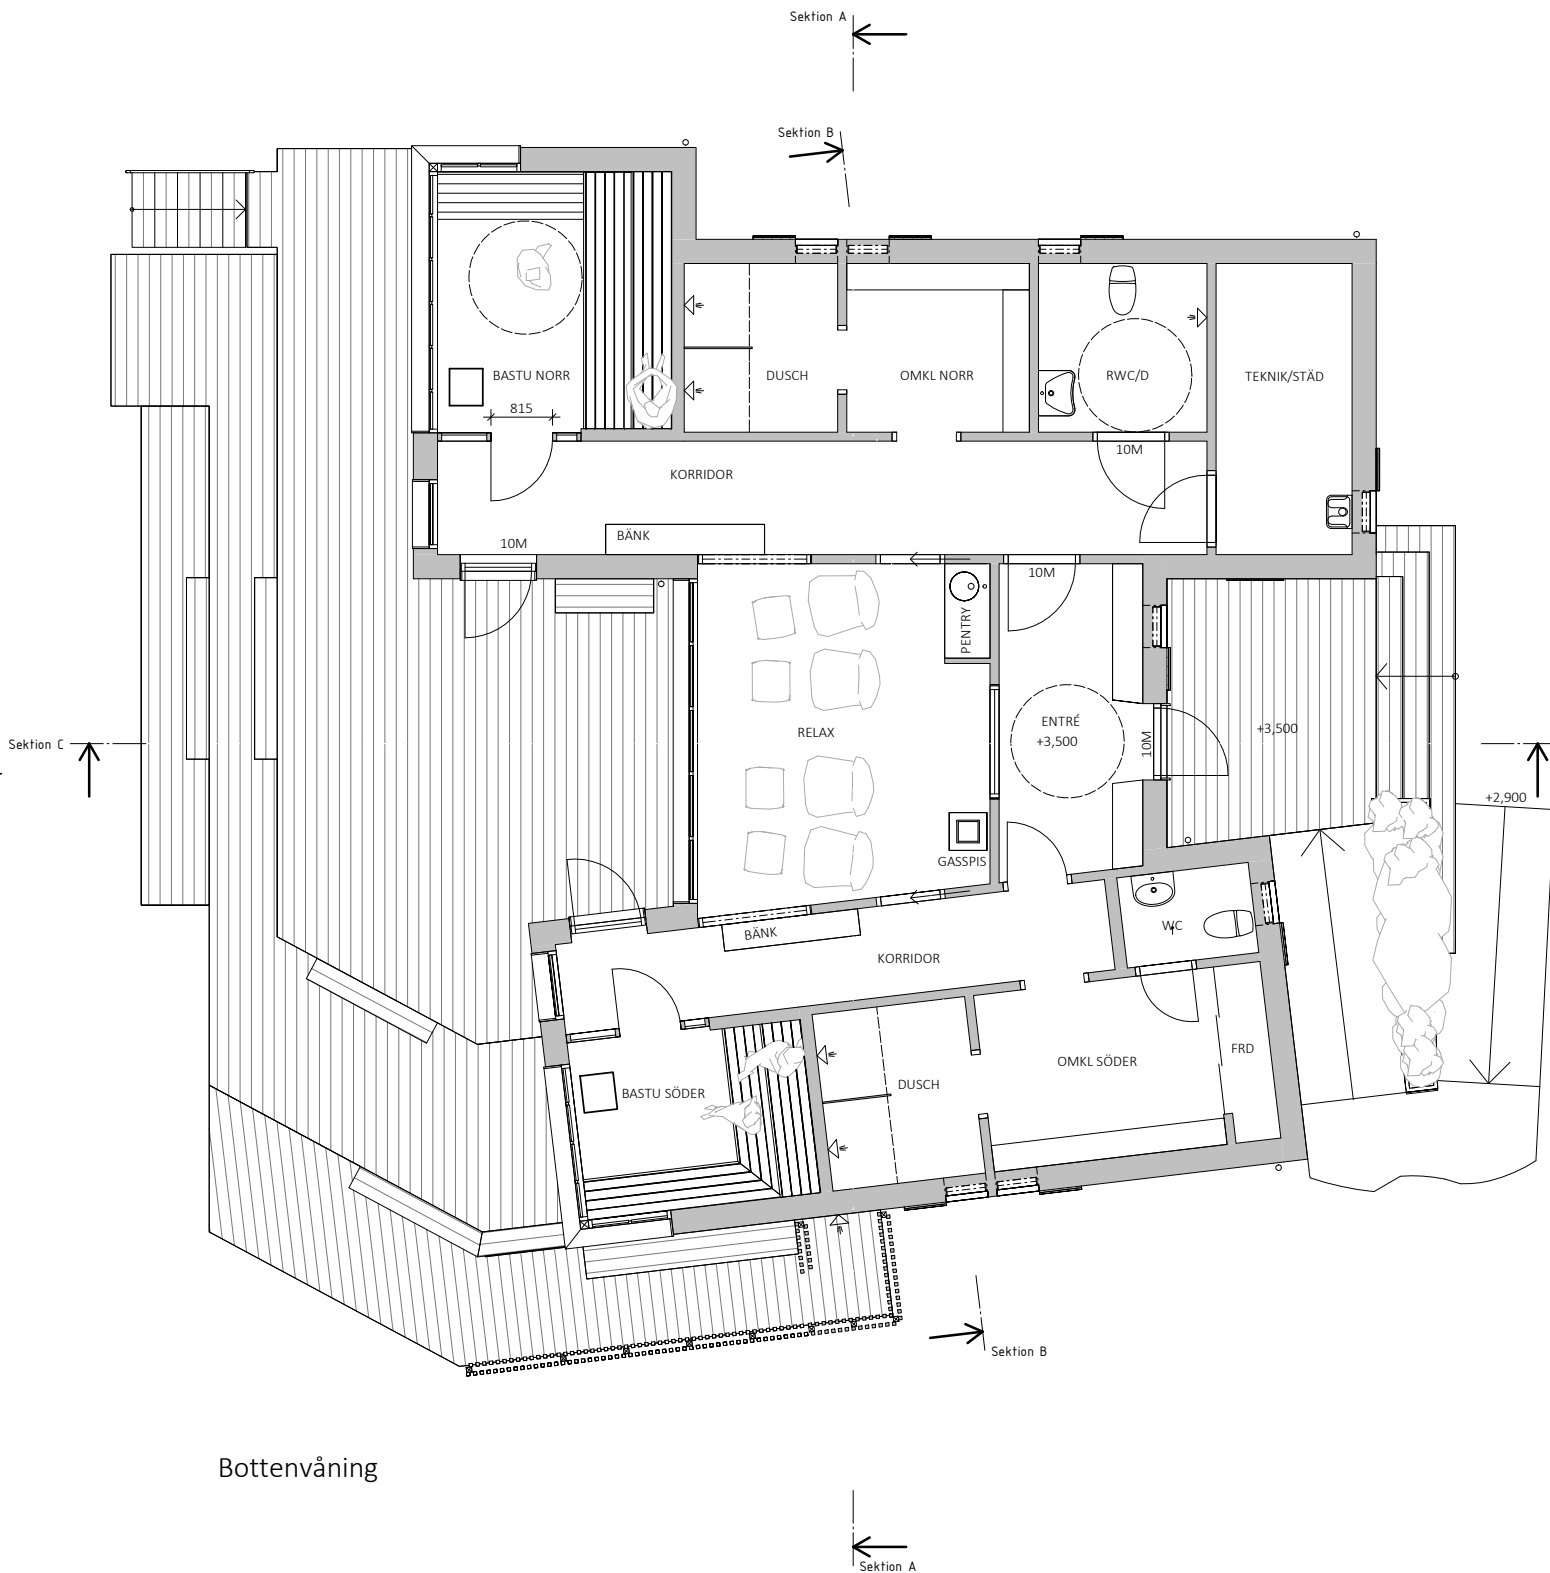

Bottenvåning

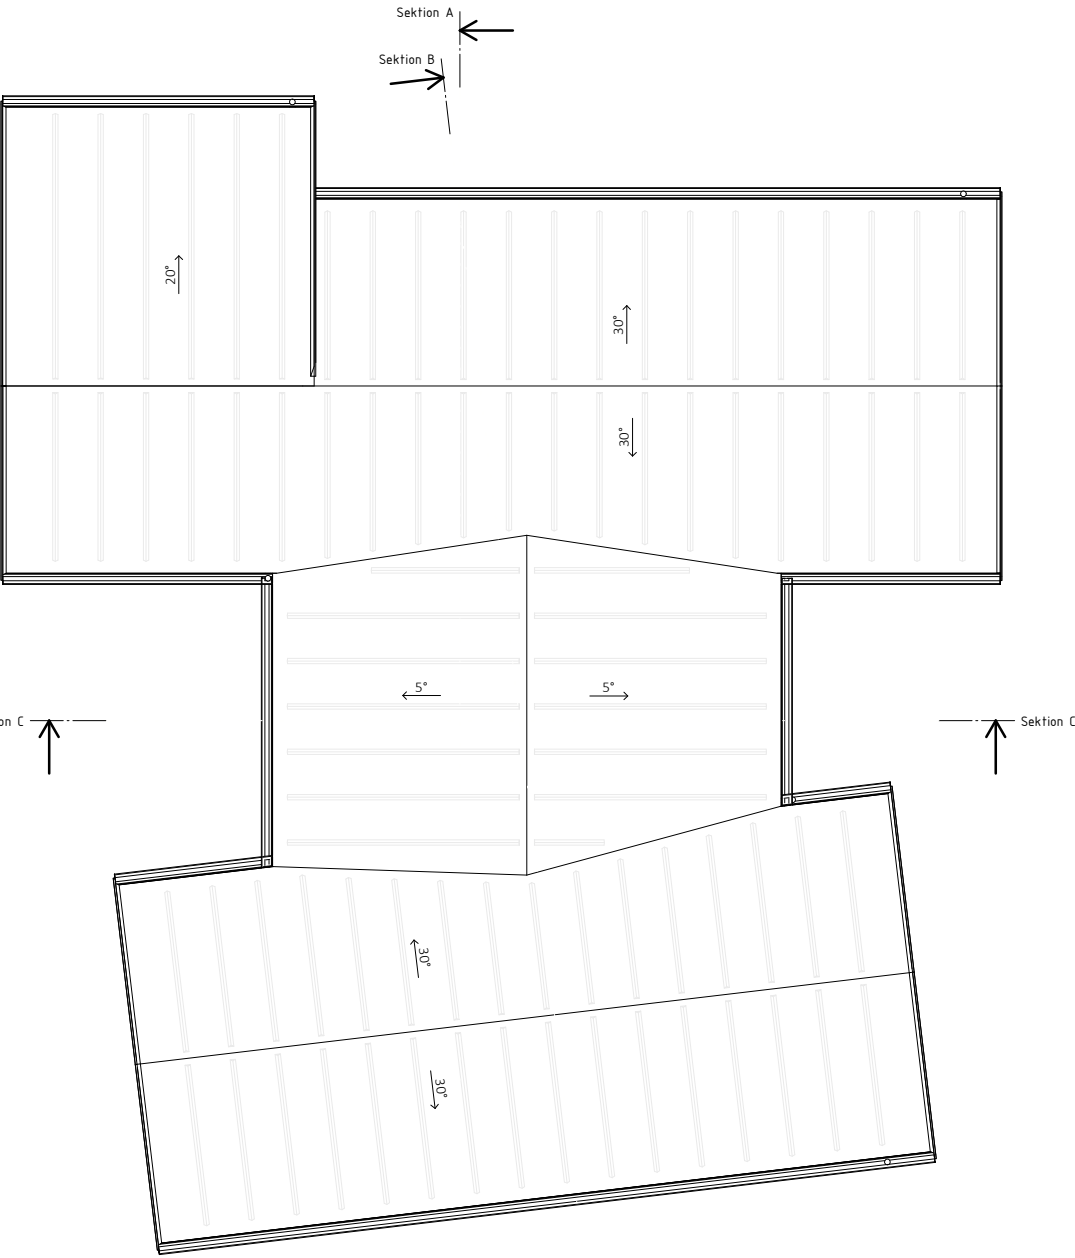

Takplan

BET	ÄNDRINGEN AVISER	DATUM	SIGN
BYGGLOVSHANDLING			
TOREKOV 98:1			
BÅSTADS KOMMUN			
do ARK Kungsgatan 4 252 21 Helsingborg www.doark.se			
UPPDRAG NR RO-032	RITAD/KONSTR. AV DB	HANDLÄGGARE OR	
DATUM 2025-04-29	ANSVARIG Olle Rosén		
NYBYGGNAD KALLBADHUS PLANER			
SKALA A1 1:50 A3 1:100		NUMMER A1	BET

SKALA 1:50 0 1 5 METER