




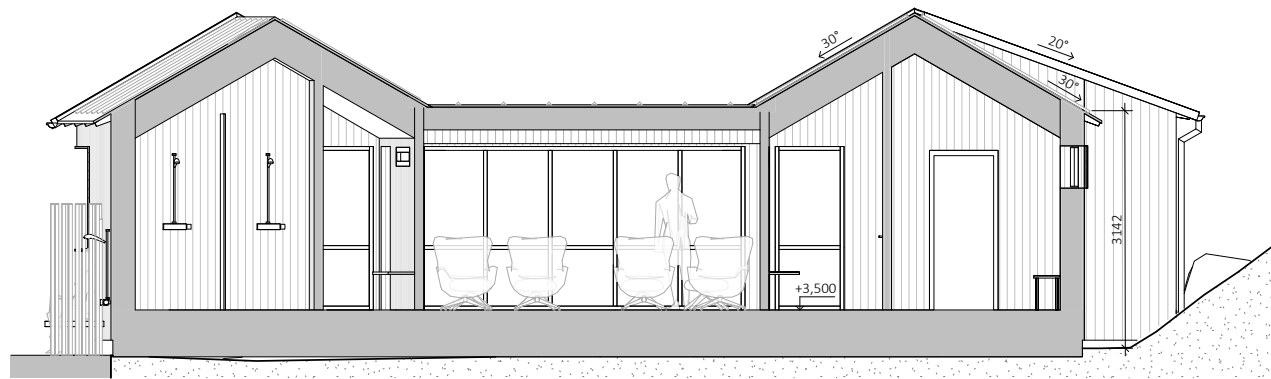

Sektion A
1 : 50

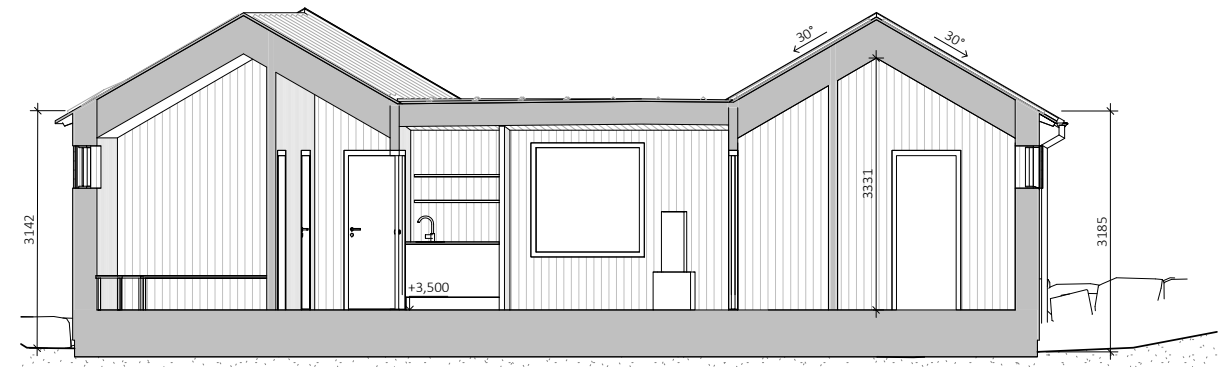

Sektion B
1 : 50

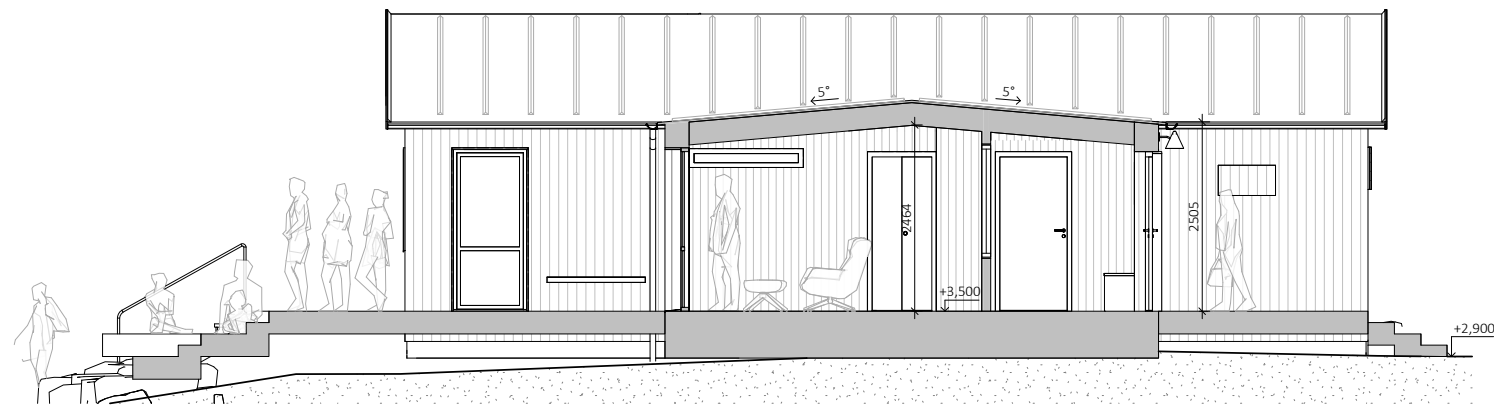

Sektion C
1 : 50

SKALA 1:50 0 1 5 METER

BET	ÄNDRINGEN AVISER	DATUM	SIGN
BYGGLOVSHANDLING			
TOREKOV 98:1			
BÅSTADS KOMMUN			
do ARK Kungsgatan 4 252 21 Helsingborg www.doark.se			
UPPDRAG NR RO-032	RITAD/KONSTR. AV DB	HANDLÄGGARE OR	
DATUM 2025-04-29	ANSVARIG Olle Rosén		
NYBYGGNAD KALLBADHUS SEKTIONER			
SKALA A1 1:50 A3 1:100	NUMMER A2		BET