




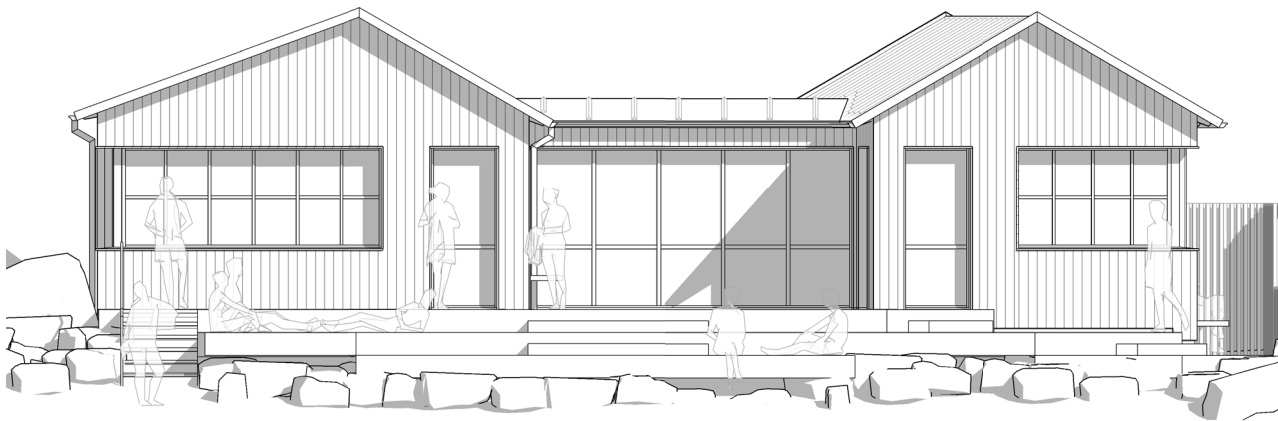


Fasad mot Väster

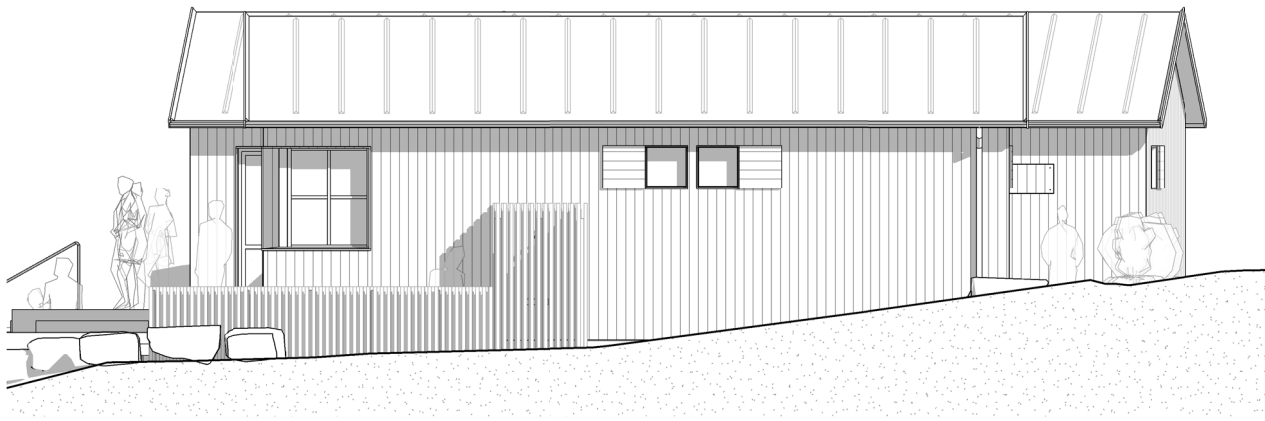

Fasad mot Söder

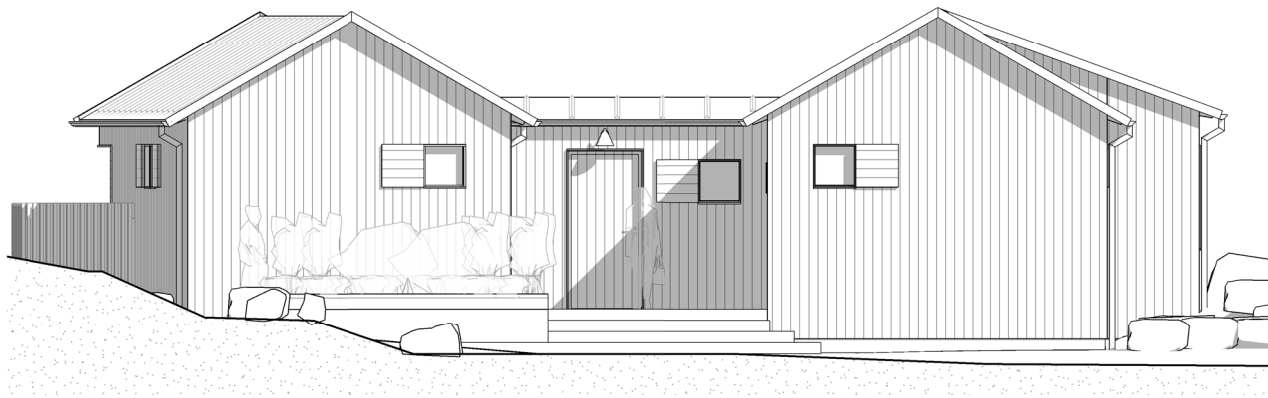

Fasad mot Öster

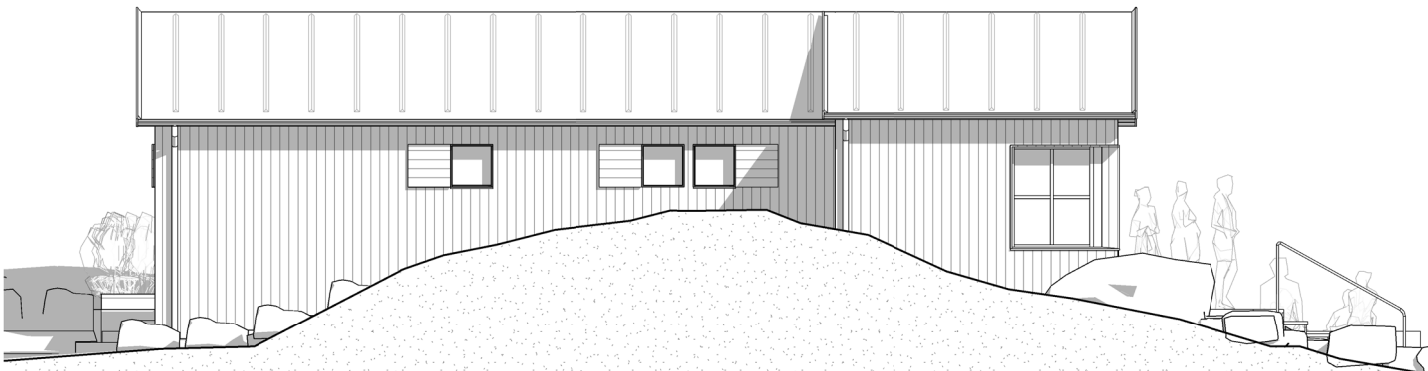

Fasad mot Norr

UTVÄNDIGA MATERIAL OCH KULÖRER

- SOCKEL - BETONG
- FASAD - STÅENDE SPOTAD PANEL, OBEHANDLAD DOUGLASGRAN
- FÖNSTER, FÖNSTERDÖRRAR - TRÄ/ALUMINIUM KULÖR NCS S 7502-Y, GRÅ
- ENTRÉDÖRR - PANELKLÄDD, OBEHANDLAD DOUGLASGRAN
- TAK - SVART PAPP, LISTTÄCKNING
- TAKAVVATTNING - KOPPAR, SKARPA RÖRBÖJAR
- ÖVRIGT PLÅTBETE - KOPPAR
- TRAPPA OCH TRÄDÄCK - RILLAD TRYCKIMPREGNERAD TRALL
- RAMP - BETONG, BORSTAD



BET	ÄNDRINGEN AVISER	DATUM	SIGN
BYGGLOVSHANDLING			
TOREKOV 98:1			
BÅSTADS KOMMUN			
do ARK Kungsgatan 4 252 21 Helsingborg www.doark.se			
UPPDRAG NR RO-032	RITAD/KONSTR. AV DB	HANDLÄGGARE OR	
DATUM 2025-04-29	ANSVARIG Olle Rosén		
NYBYGGNAD KALLBADHUS FASADER			
SKALA A1 1:50 A3 1:100	NUMMER A3		BET