


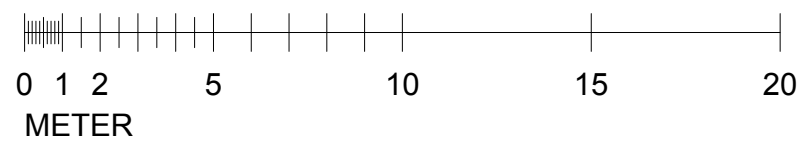

SKALA 1:200



Klarblå arkitektkontor AB
Vallgatan 19A, 411 16 Göteborg
Tunbyvägen 11A 269 77, Torekov
ark.lundberg@klarbla.se

Bron 1. Båstad kommun.
Nybyggnad av varmbadhus
Skissvision Bastu

UPPDRAG NR	RITAD/KONSTR AV	HANDLÄGGARE
		Christer Lundberg

DATUM	
ANSVARIG	cl
SKALA	
NUMMER	A0 01
BET	

FK 20 03 27