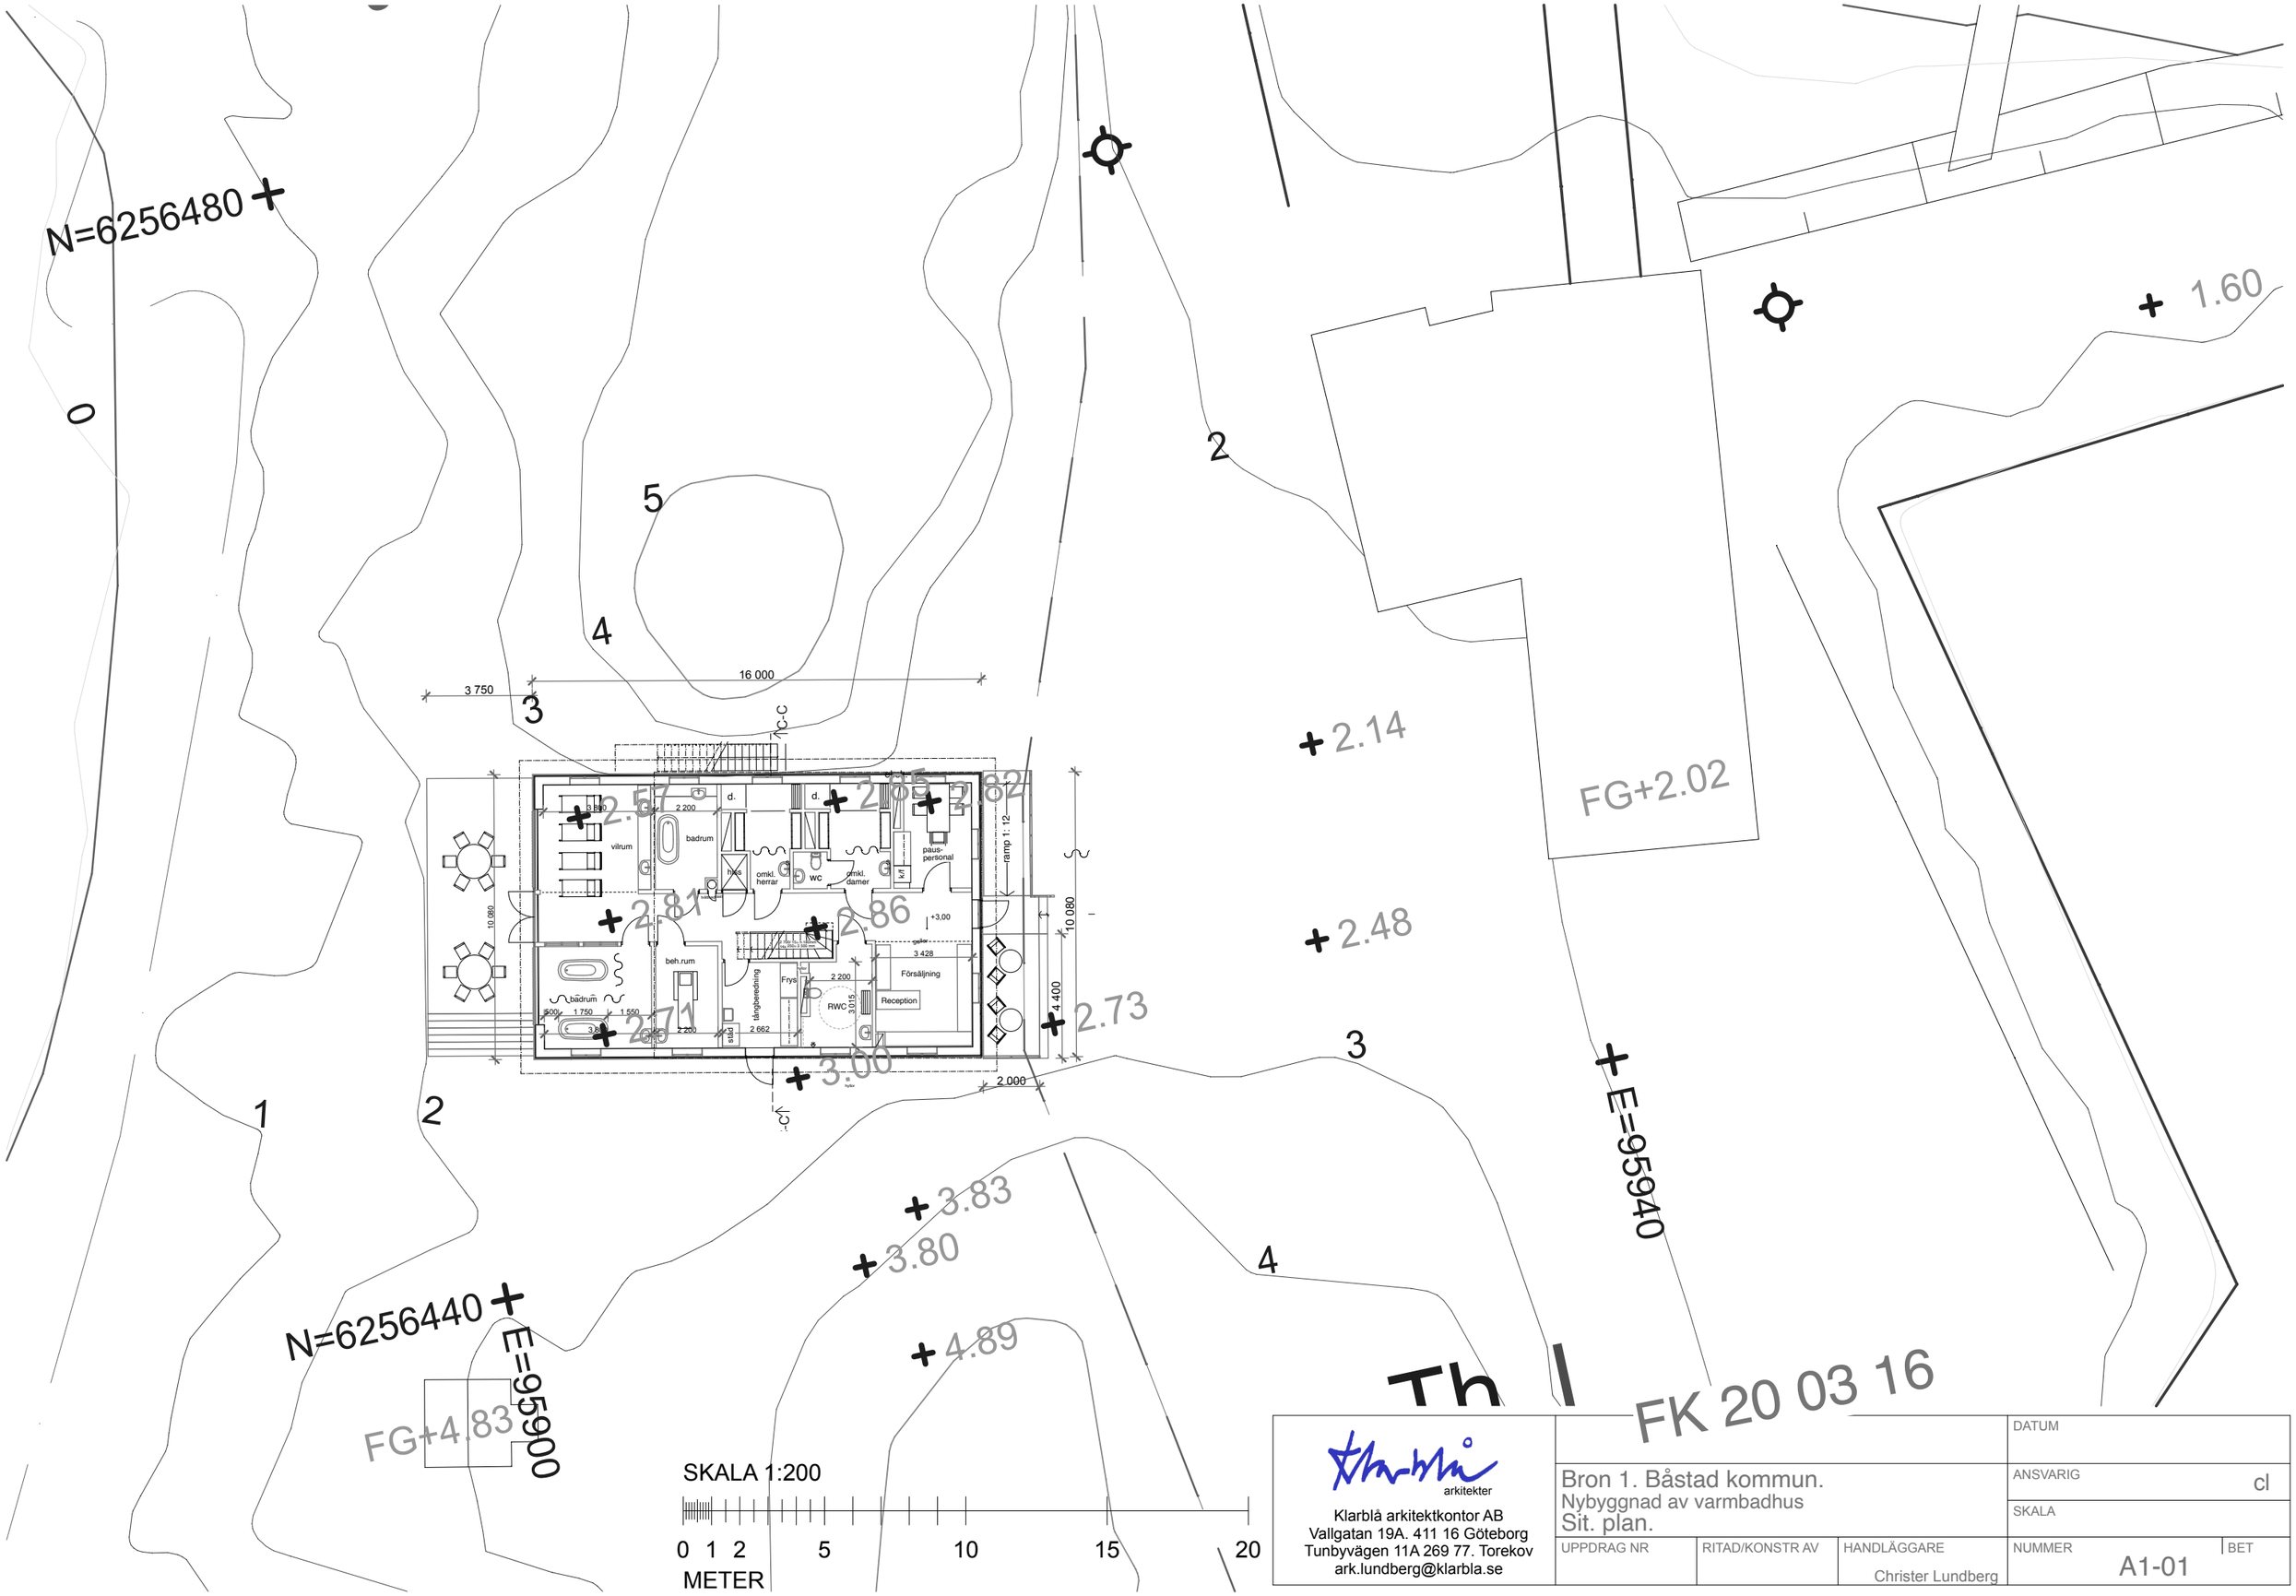
N=6256480
N=6256440
E=95940
E=95900
FG+2.02
FG+4.83
1.60
2.14
2.48
2.73
3.00
3.83
3.80
4.89
2.57
2.85
2.82
2.81
2.86
2.71
1
2
3
4
5
16 000
3 750
2 000
10 080
4 400
3 428
2 200
2 662
3 315
+3.00
ramp 1: 12
vilrum
badrum
d.
hiss
omkl. herrar
wc
omkl. damer
vrl
paus-personal
beh.rum
Frys
RWC
Reception
Försäljning
städ
långberedning
gallr
SKALA 1:200
0 1 2 5 10 15 20
METER
FK 20 03 16
Klarblå arkitekter
Klarblå arkitektkontor AB
Vallgatan 19A. 411 16 Göteborg
Tunbyvägen 11A 269 77. Torekov
ark.lundberg@klarbla.se
Bron 1. Båstad kommun.
Nybyggnad av varmbadhus
Sit. plan.
DATUM
ANSVARIG cl
SKALA
UPPDRAG NR
RITAD/KONSTR AV
HANDLÄGGARE Christer Lundberg
NUMMER A1-01
BET