



N=6256480 +

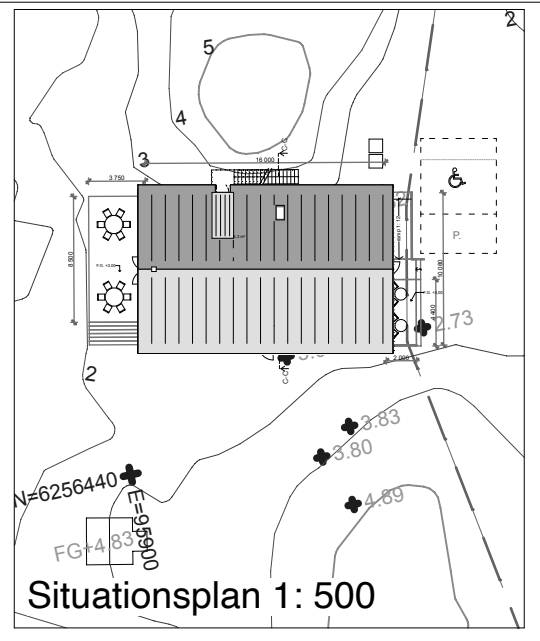

N=6256440 +
E=95900

FG+4.83

Sopor
2 st behållare. Samordnas senare tillsammans med övriga hamnverksamheters avfallshantering

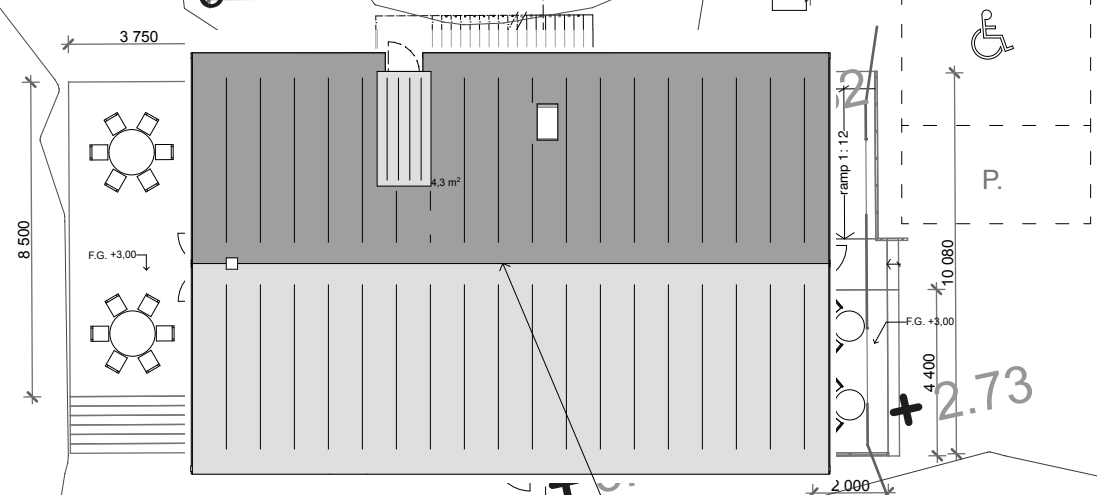


Placering av huset.
Husets centrum placeras i det tidigare husets centrum.
Dvs. huset växer 500 mm åt alla håll jmf. tidigare husvolymens utbredning.

N=6256440 +
E=95900

FG+4.83

SKALA 1:200

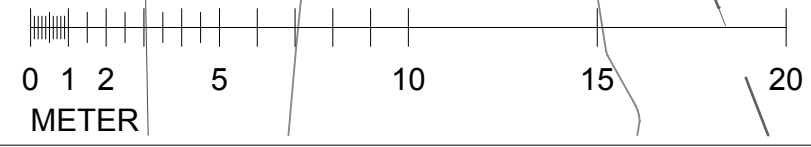

+ 2.14

+ 2.48

+ 2.73

+ 3.83

+ 3.80

+ 4.89

FG+2.02

+E=95940

+ 1.60

Th I



Klarblå arkitektkontor AB
Vallgatan 19A. 411 16 Göteborg
Tunbyvägen 11A 269 77. Torekov
ark.lundberg@klarbla.se

Bygglövshandling

Bron 1. Båstad kommun.
Nybyggnad av varmbadhus
Situationsplan.

UPPDRAG NR

RITAD/KONSTR AV

HANDLÄGGARE

Christer Lundberg

DATUM 2020 04 03

ANSVARIG cl

SKALA 1: 200 / 500

NUMMER A1-01 | BET