


SKALA 1:100

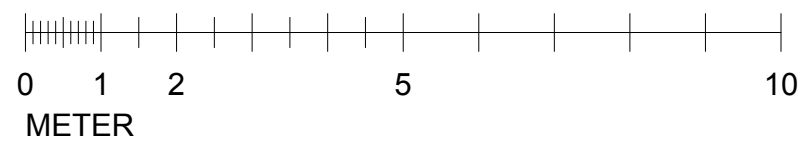

Klarblå arkitektkontor AB  
Vallgatan 19A. 411 16 Göteborg  
Tunbyvägen 11A 269 77. Torekov  
ark.lundberg@klarbla.se

			DATUM
Bron 1. Båstad kommun. Nybyggnad av varmbadhus Plan 0. Nytt.			ANSVARIG cl
UPPDRAG NR			SKALA
RITAD/KONSTR AV	HANDLÄGGARE Christer Lundberg	NUMMER A1-02	BET