


SKALA 1:100

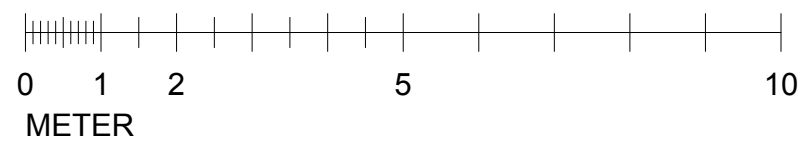

Klarblå arkitektkontor AB
Vallgatan 19A. 411 16 Göteborg
Tunbyvägen 11A 269 77. Torekov
ark.lundberg@klarbla.se

Bygglövshandling

Bron 1. Båstad kommun.
Nybyggnad av varmbadhus
Plan 1. Nytt.

UPPDRAG NR

RITAD/KONSTR AV

HANDLÄGGARE

Christer Lundberg

DATUM

2020 04 03

ANSVARIG

cl

SKALA

1: 100

NUMMER

A1-03

BET