


Fasad mot Öster




Fasad mot Söder

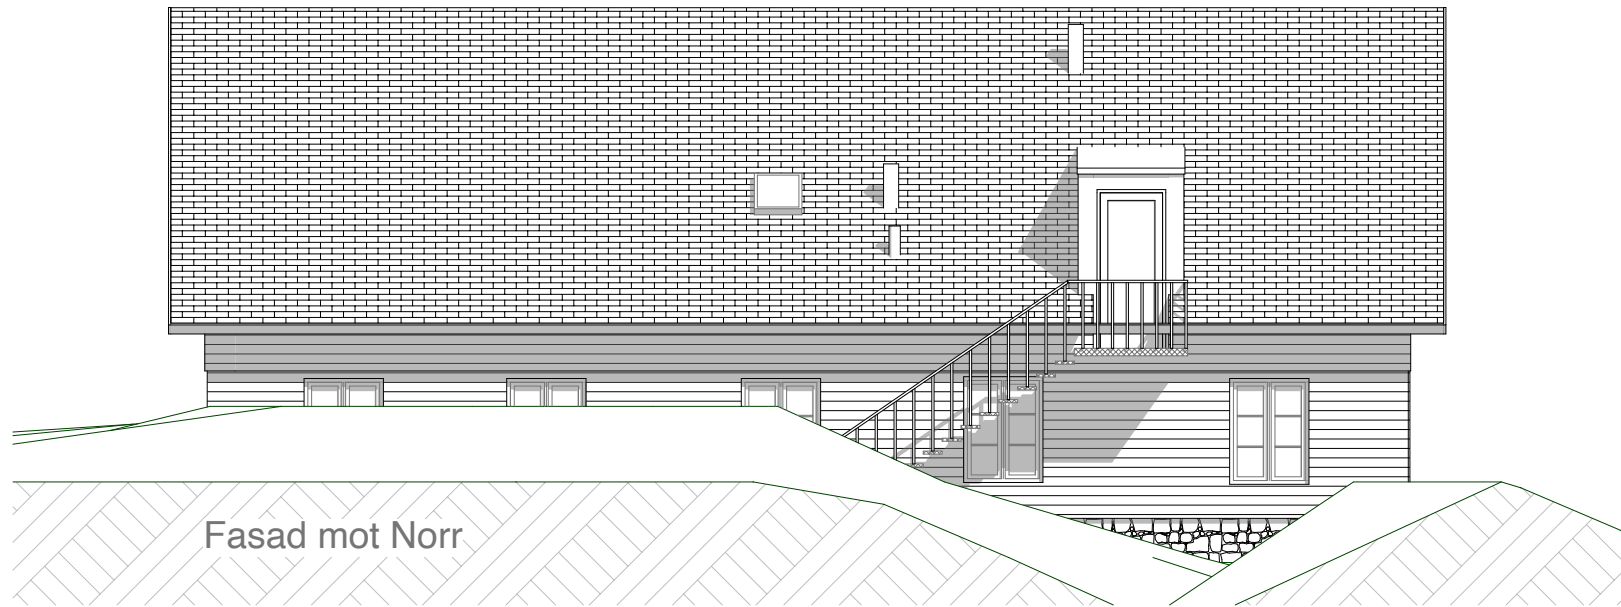

Fasad mot Norr



Sektion C-C

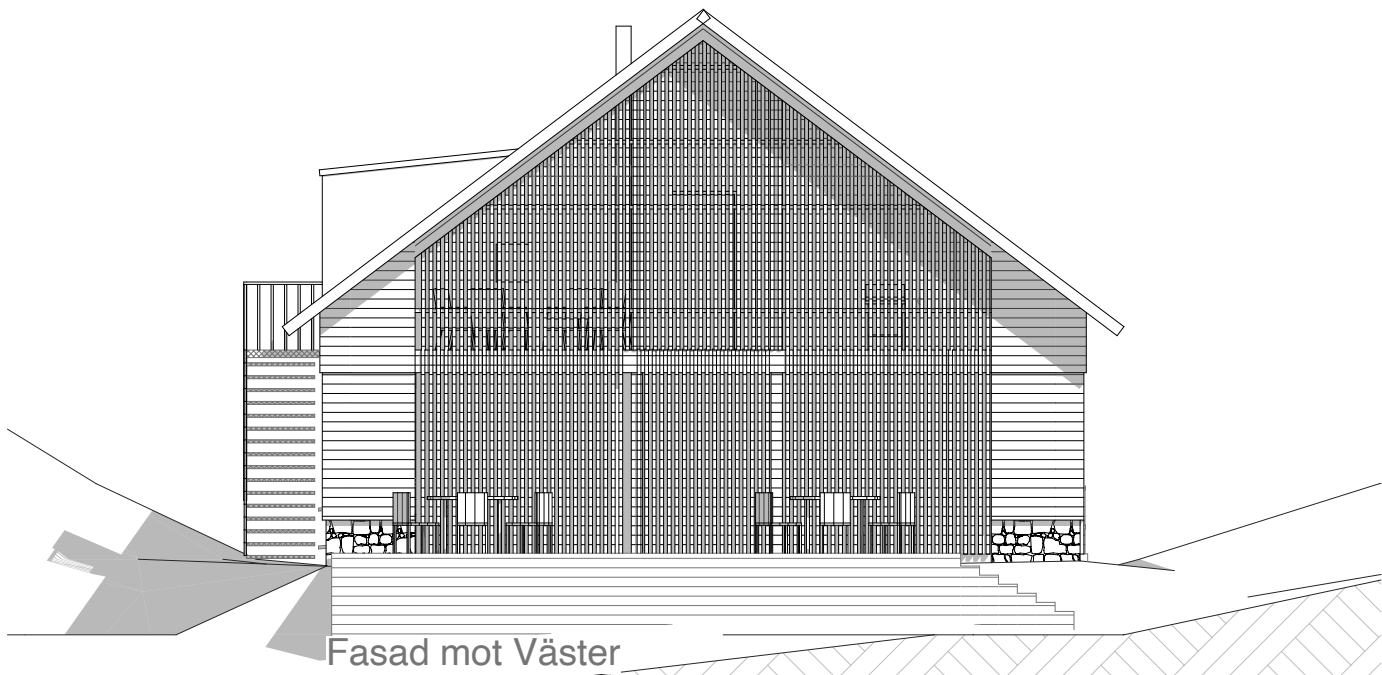

Fasad mot Väster

SKALA 1:100



FK 20 03 16

 Klarblå arkitektkontor AB Vallgatan 19A. 411 16 Göteborg Tunbyvägen 11A 269 77. Torekov ark.lundberg@klarbla.se	Bron 1. Båstad kommun. Nybyggnad av varmbadhus Fasader o sektion. Nytt		DATUM
	UPPDRAG NR RITAD/KONSTR AV HANDLÄGGARE Christer Lundberg	ANSVARIG SKALA NUMMER A1-05	cl BET