


SKALA 1:100

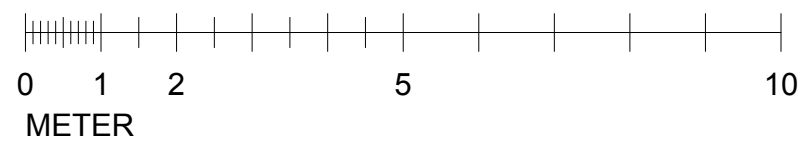

*Klarblå*  
arkitekter

Klarblå arkitektkontor AB  
Vallgatan 19A. 411 16 Göteborg  
Tunbyvägen 11A 269 77. Torekov  
ark.lundberg@klarbla.se

FK 20 03 16

			DATUM
Bron 1. Båstad kommun. Nybyggnad av varmbadhus Plan -1. Nytt.			ANSVARIG cl
			SKALA
UPPDRAG NR	RITAD/KONSTR AV	HANDLÄGGARE Christer Lundberg	NUMMER A1-04 BET