

Dörrmaterial o kulör
 Trädörr.
 Kulör: lika tidigare färg.
 Mörkare brun/gul.
 Alt. vitriolbehandlad grå.

Kupa
 Titanzink.
 Likaså all övrig utvändig plåt.

Utrymningstrappa
 Syrafast galvaniserat stål

Fasad mot Öster

Takmaterial
 Svart Takpapp med ribbor c/c 900 mm

Fasad mot Söder

Sockel
 Sockel av natursten
 lika tidigare

Fönstermaterial o kulör
 Ut och insida träfönster.
 Kulör: lika tidigare färg "Engelskt röd"

Fasadmaterial o kulör
 Liggande Z-träpanel.
 Kulör:
 lika tidigare färg. Beige/brun/ gul.
 alt. vitriolbehandlad grå.


Fasad mot Norr

Sol och insynskärmning
 Fasta ribbpartier på övervåningen.
 Åtkomst för putsning sker från insidan.

Ribbor
 Träribbor.
 Kulör: vitriolbehandlad grå.


Sol och insynskärmning
 Vikbara ribbpartier på nedervåningen.

Fasad mot Väster

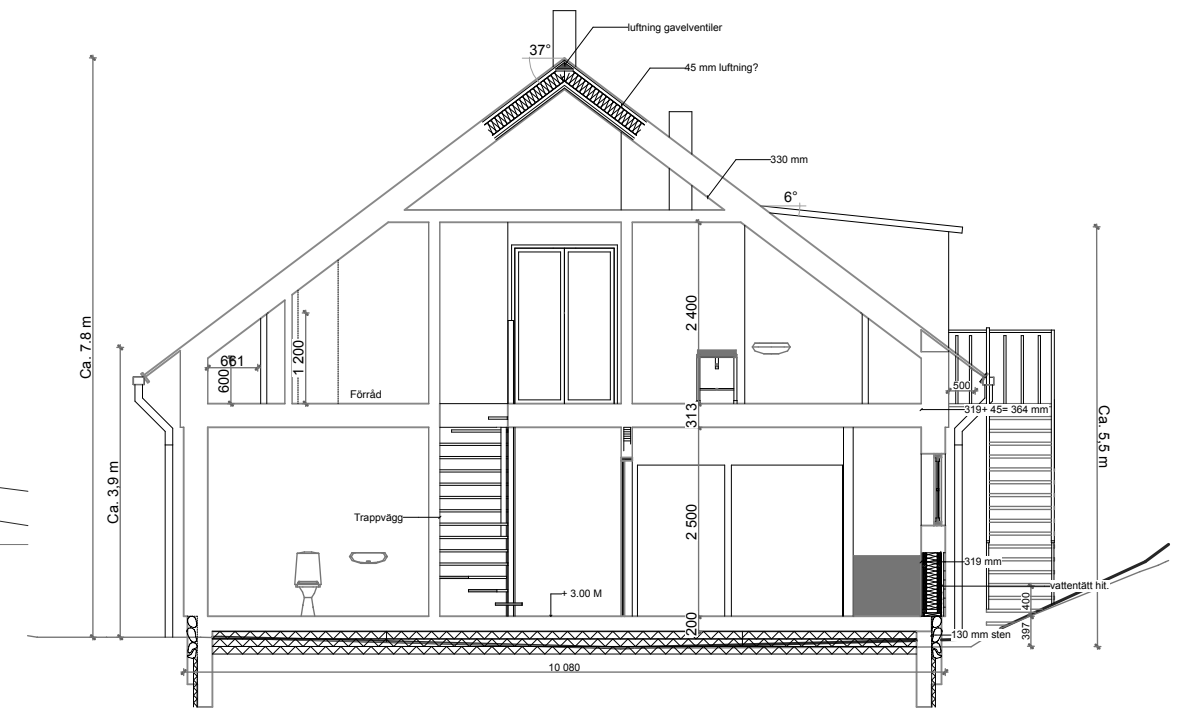

Sektion A-A

SKALA 1:100

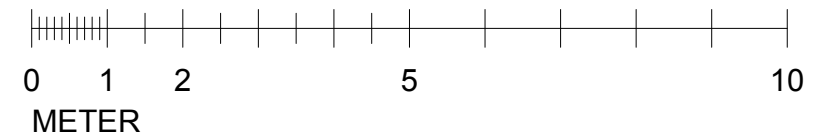

Klarblå arkitekter
 Klarblå arkitektkontor AB
 Vallgatan 19A. 411 16 Göteborg
 Tunbyvägen 11A 269 77. Torekov
 ark.lundberg@klarbla.se

Bygglövshandling

Torekov 98: 1. Båstad kommun.
 Nybyggnad av varmbadhus
 Fasader o sektion. Nytt utseende.

UPPDRAG NR RITAD/KONSTR AV HANDLÄGGARE
 Christer Lundberg

DATUM 2020 06 30
 ANSVARIG cl
 SKALA 1: 100
 NUMMER | BET
 A1-05