


SKALA 1:100

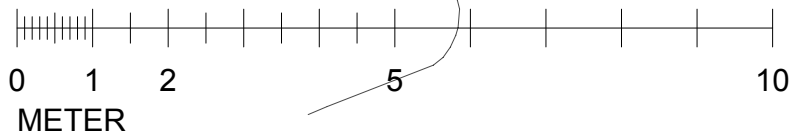

Klarblå
arkitekter
Klarblå arkitektkontor AB
Vallgatan 19A. 411 16 Göteborg
Tunbyvägen 11A 269 77. Torekov
ark.lundberg@klarbla.se

Torekov 98: 1. Bas
Nybyggnad av Havsbe
Situationsplan
UPPDRAG NR
RITAD/KONSTR AV
HANDLÄGGARE
Christer Lundberg

DATUM
ANSVARIG
SKALA
NUMMER
A-40-1-100
BET

FHK 210706