


SKALA 1:50

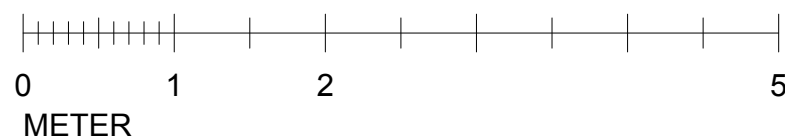

Klarblå arkitektkontor AB  
Vallgatan 19A, 411 16 Göteborg  
Tunbyvägen 11A 269 77, Torekov  
ark.lundberg@klarbla.se

Torekov 98: 1. Bå... Nybyggnad av Havsbe... Plan 1			DATUM
UPPDRAG NR			ANSVARIG cl
RITAD/KONSTR AV	HANDLÄGGARE Christer Lundberg	NUMMER A-40-1-102	BET

FHK 210706