




Fasad mot Öster

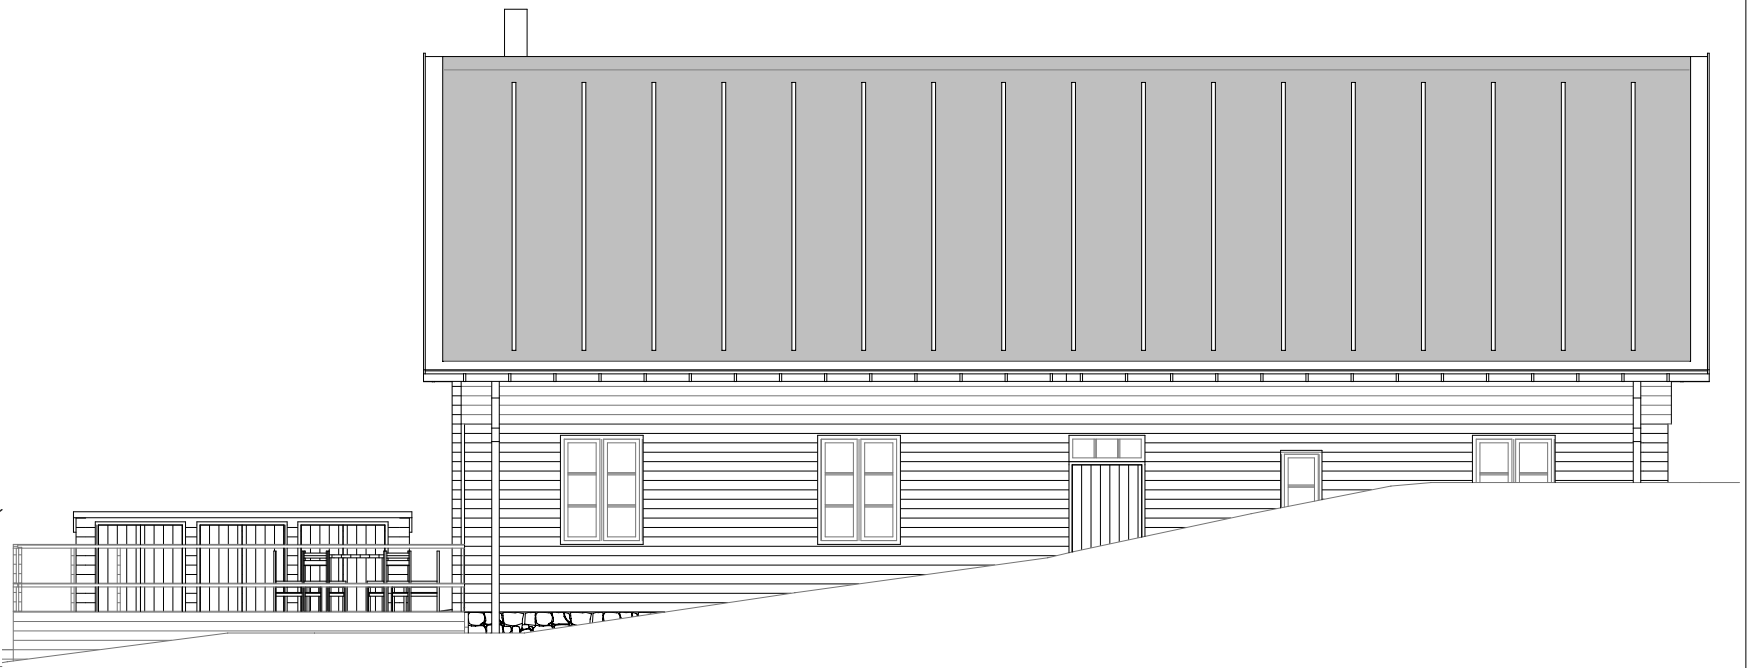

Fasad mot Söder

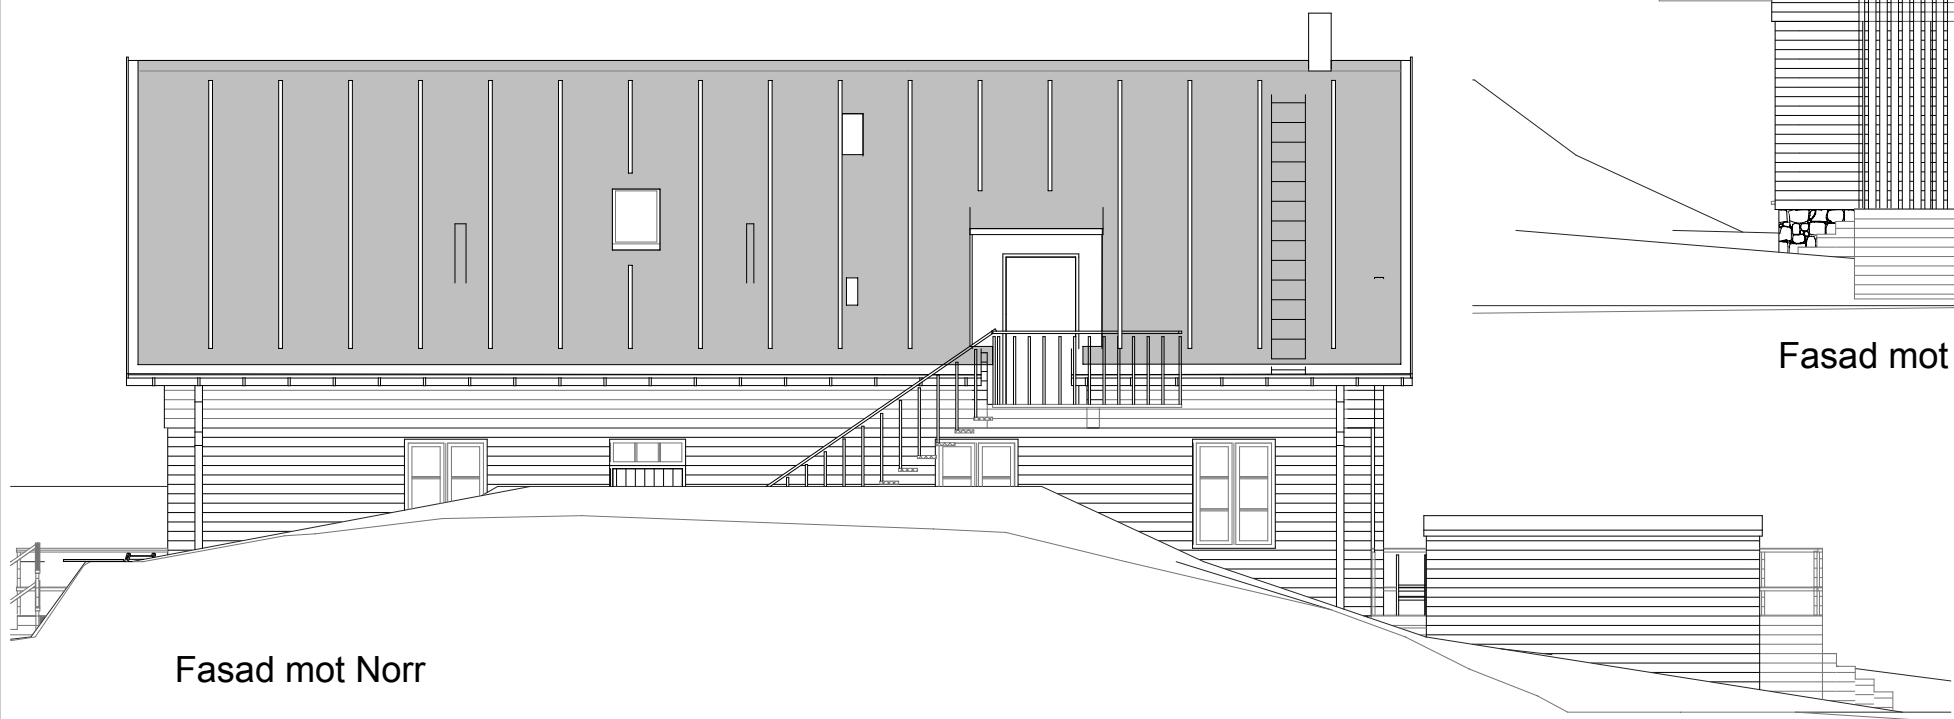

Fasad mot Norr

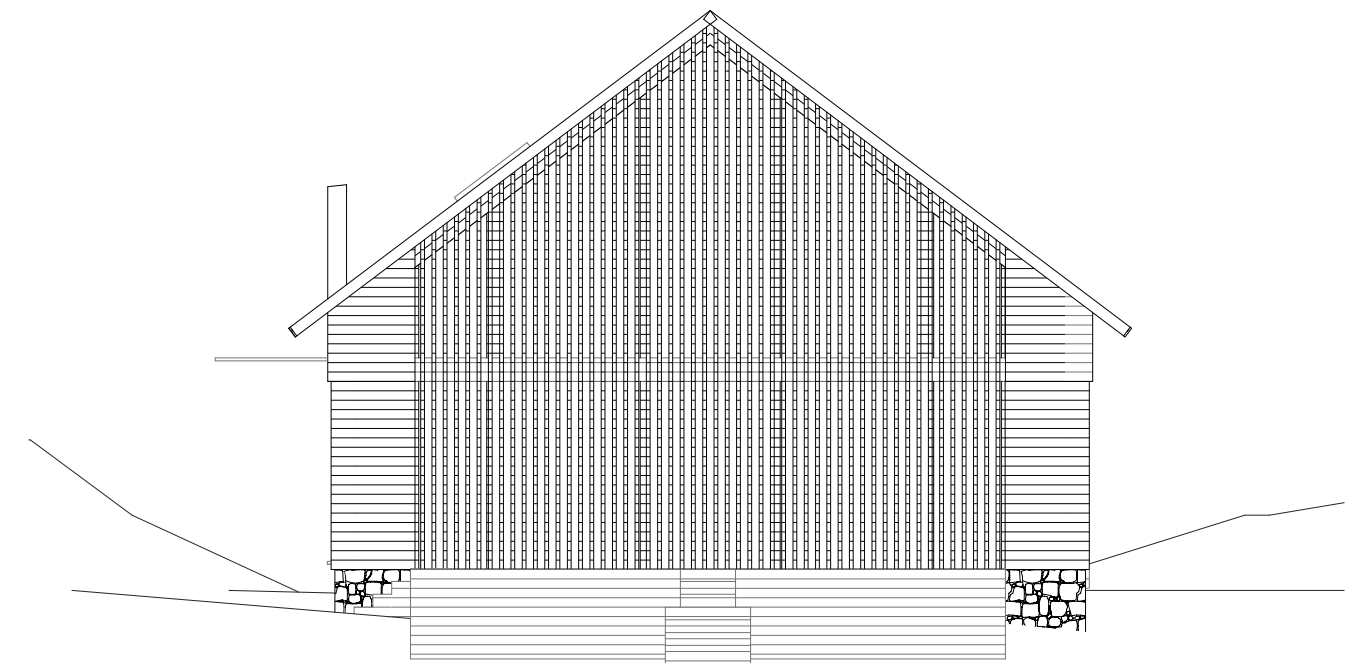

Fasad mot Väster

BET	ÄNDRING	DATUM	SIGN
FHK 210623			
<i>Klarblå</i> arkitekt		Vallgatan 19 A, 411 16 Göteborg Tfn. 0708 36 41 21 info@klarbla.se	
UPPDRAG NR #PIn	RITAD / KONSTR AV ###	HANDLÄGGARE ###	
DATUM	ANSVARIG ###		
Torekov 98:1. Båstad kommun. ###			
Fasader			
SKALA	NUMMER A-40-3-100	BET	