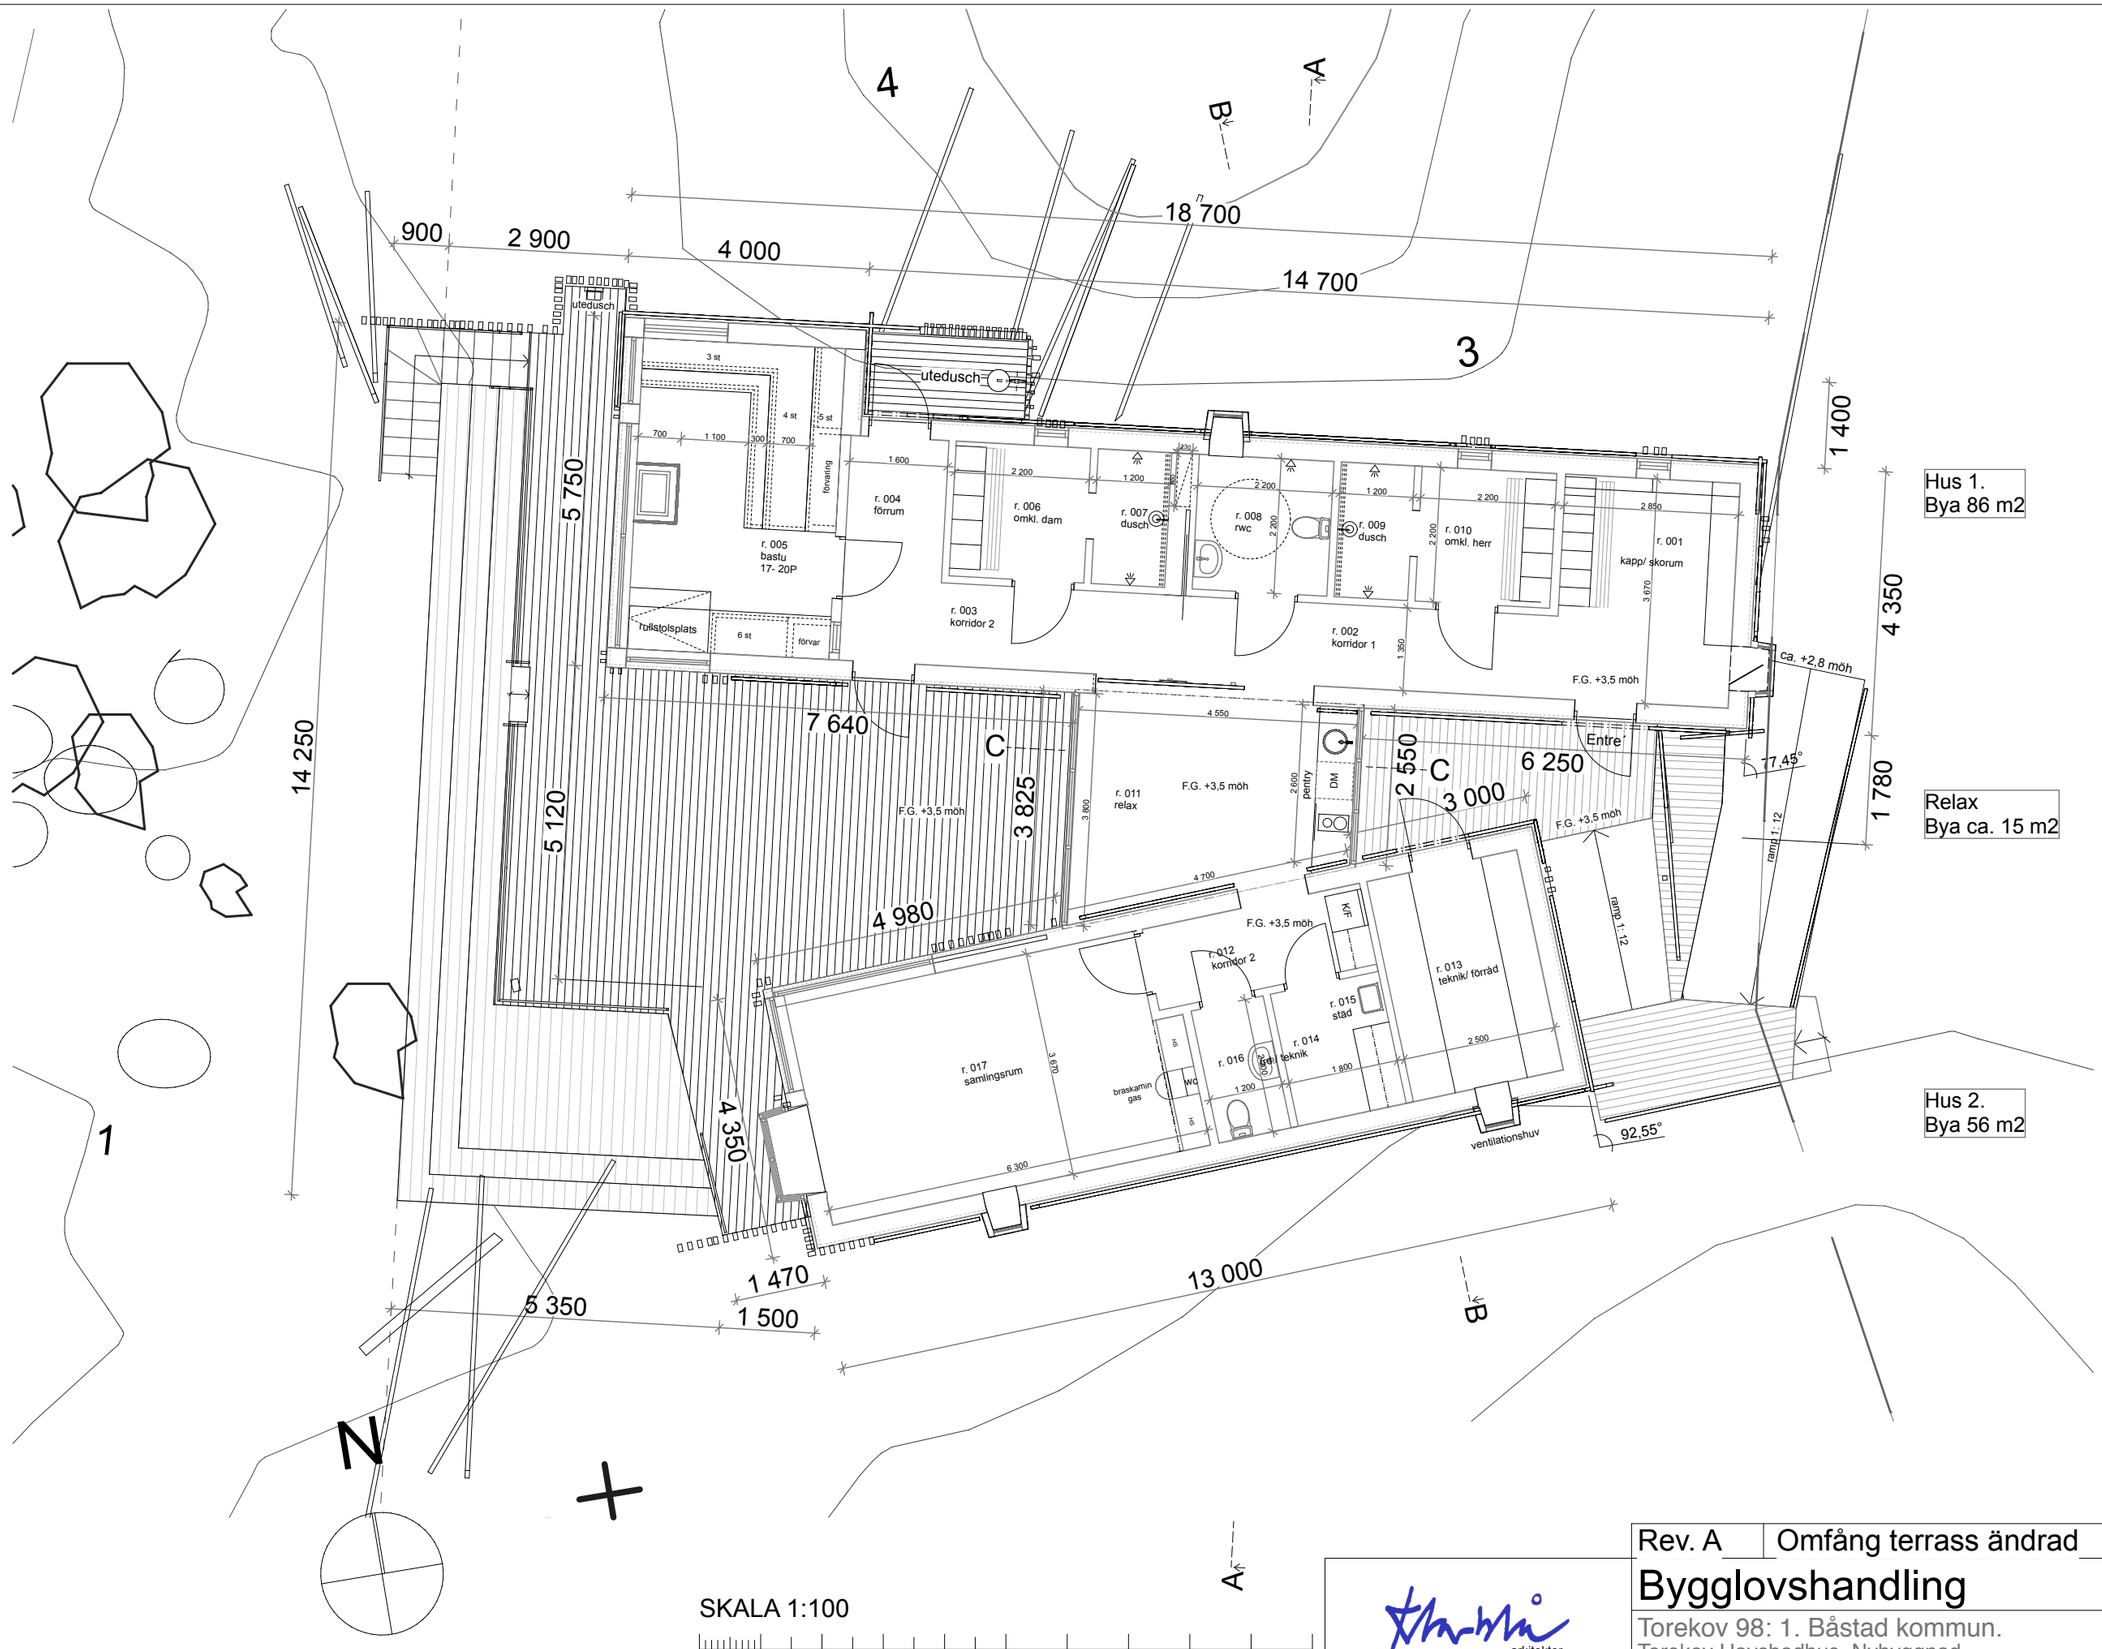

Rev. A	Omfång terrass ändrad	23 03 20	C.L.

Bygglovshandling

Torekov 98: 1. Båstad kommun.
Torekov Havsbadhus. Nybyggnad.
Plan 0.

arkitekter
Klarblå arkitektkontor AB
+46 708 36 41 21
klarbla@me.com

DATUM	23 03 02
ANSVARIG	cl
SKALA	
UPPDRAG NR	
RITAD/KONSTR AV	
HANDLÄGGARE	Christer Lundberg
NUMMER	A1 01
BET	A