

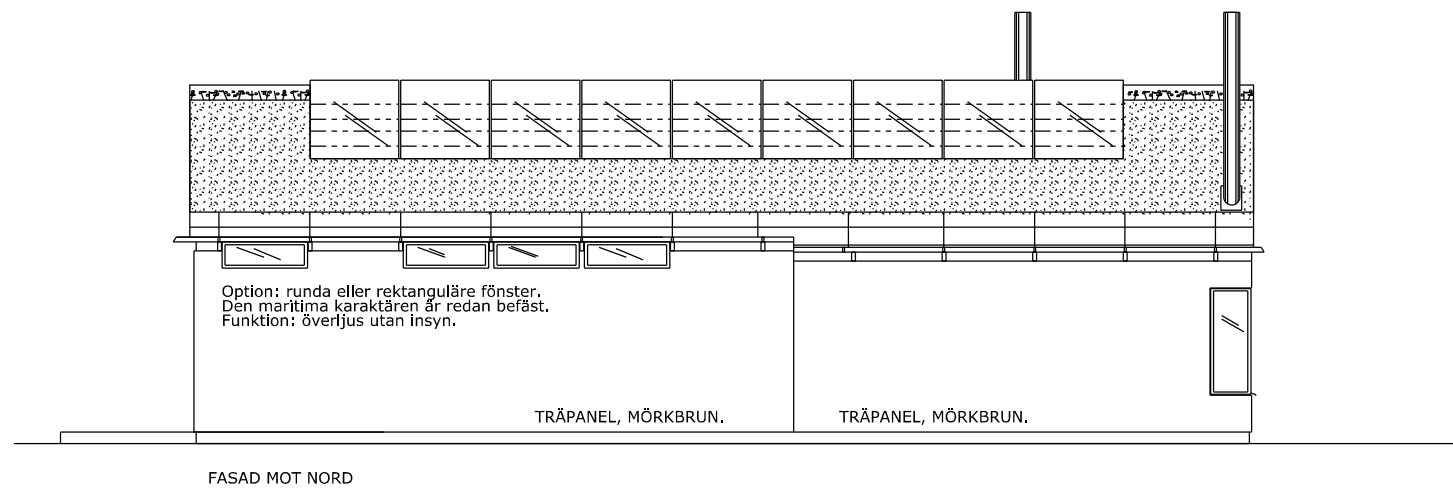
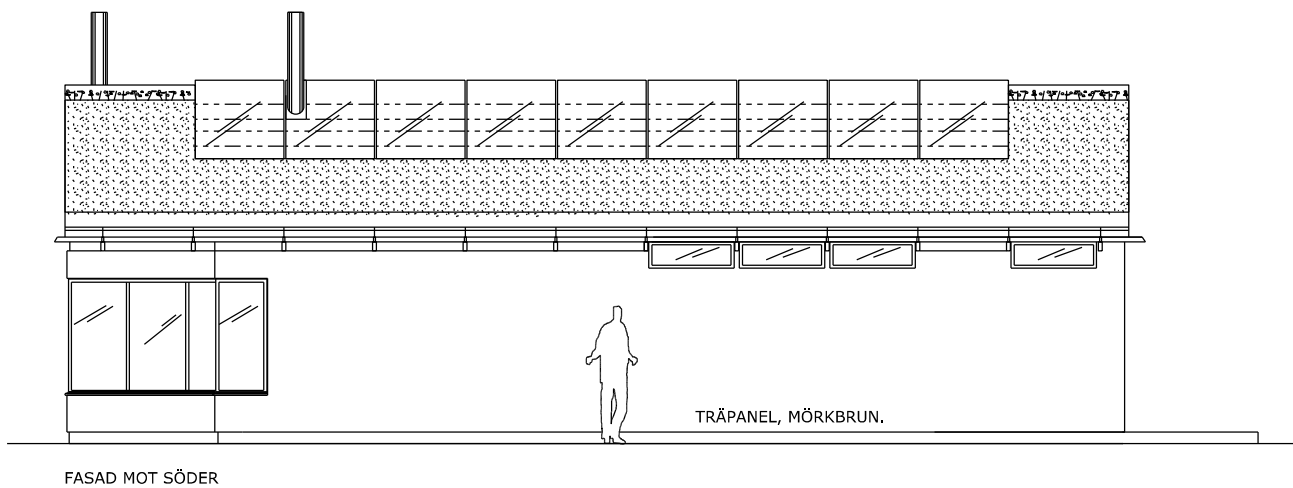


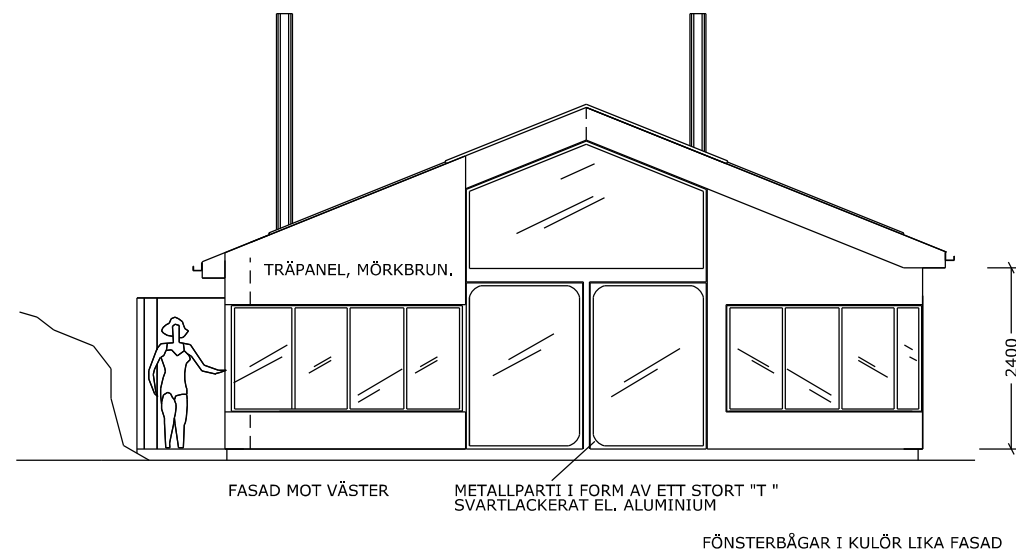

© RUMAPRODUCTION / AXEL ROSENBERG ARKITEKT

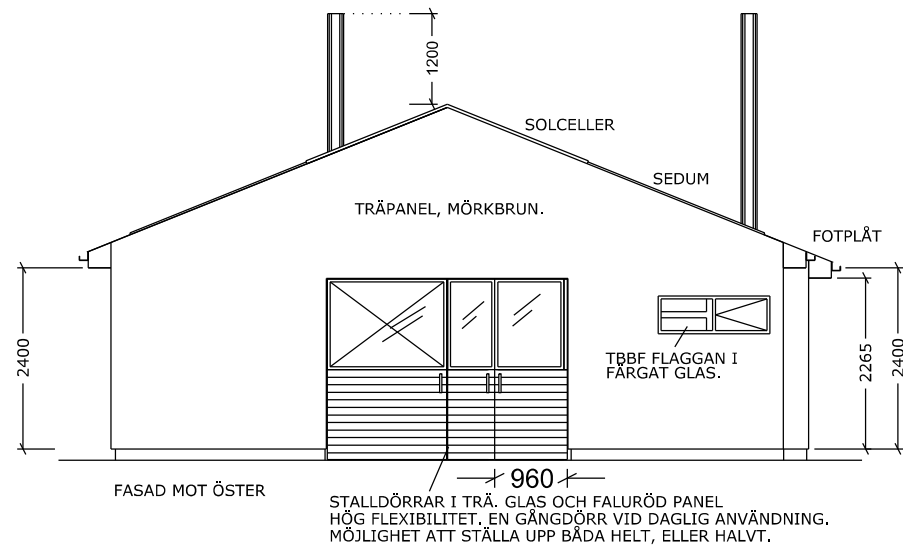

rumaarkitekter
Skrattmåsvägen 18
269 78 Torekov
Mail: admin@ruma.se
Mobil: 070 620 36 55

ANSV. ARKITEKT ARB.NR
ARK.AXEL ROSENBERG
STOCKHOLM
2025.10.23

BYGGLOVHANDLING

REGANT	AVSER	SIGN	DATUM
--------	-------	------	-------

KALLBADHUS
TOREKOV 98:1
HUVUDBYGGNAD
FASADER

SKALA 1:100
RITNINGSNUMMER
A3

Dnr B 2025-000393 – Ankom 2025-10-24