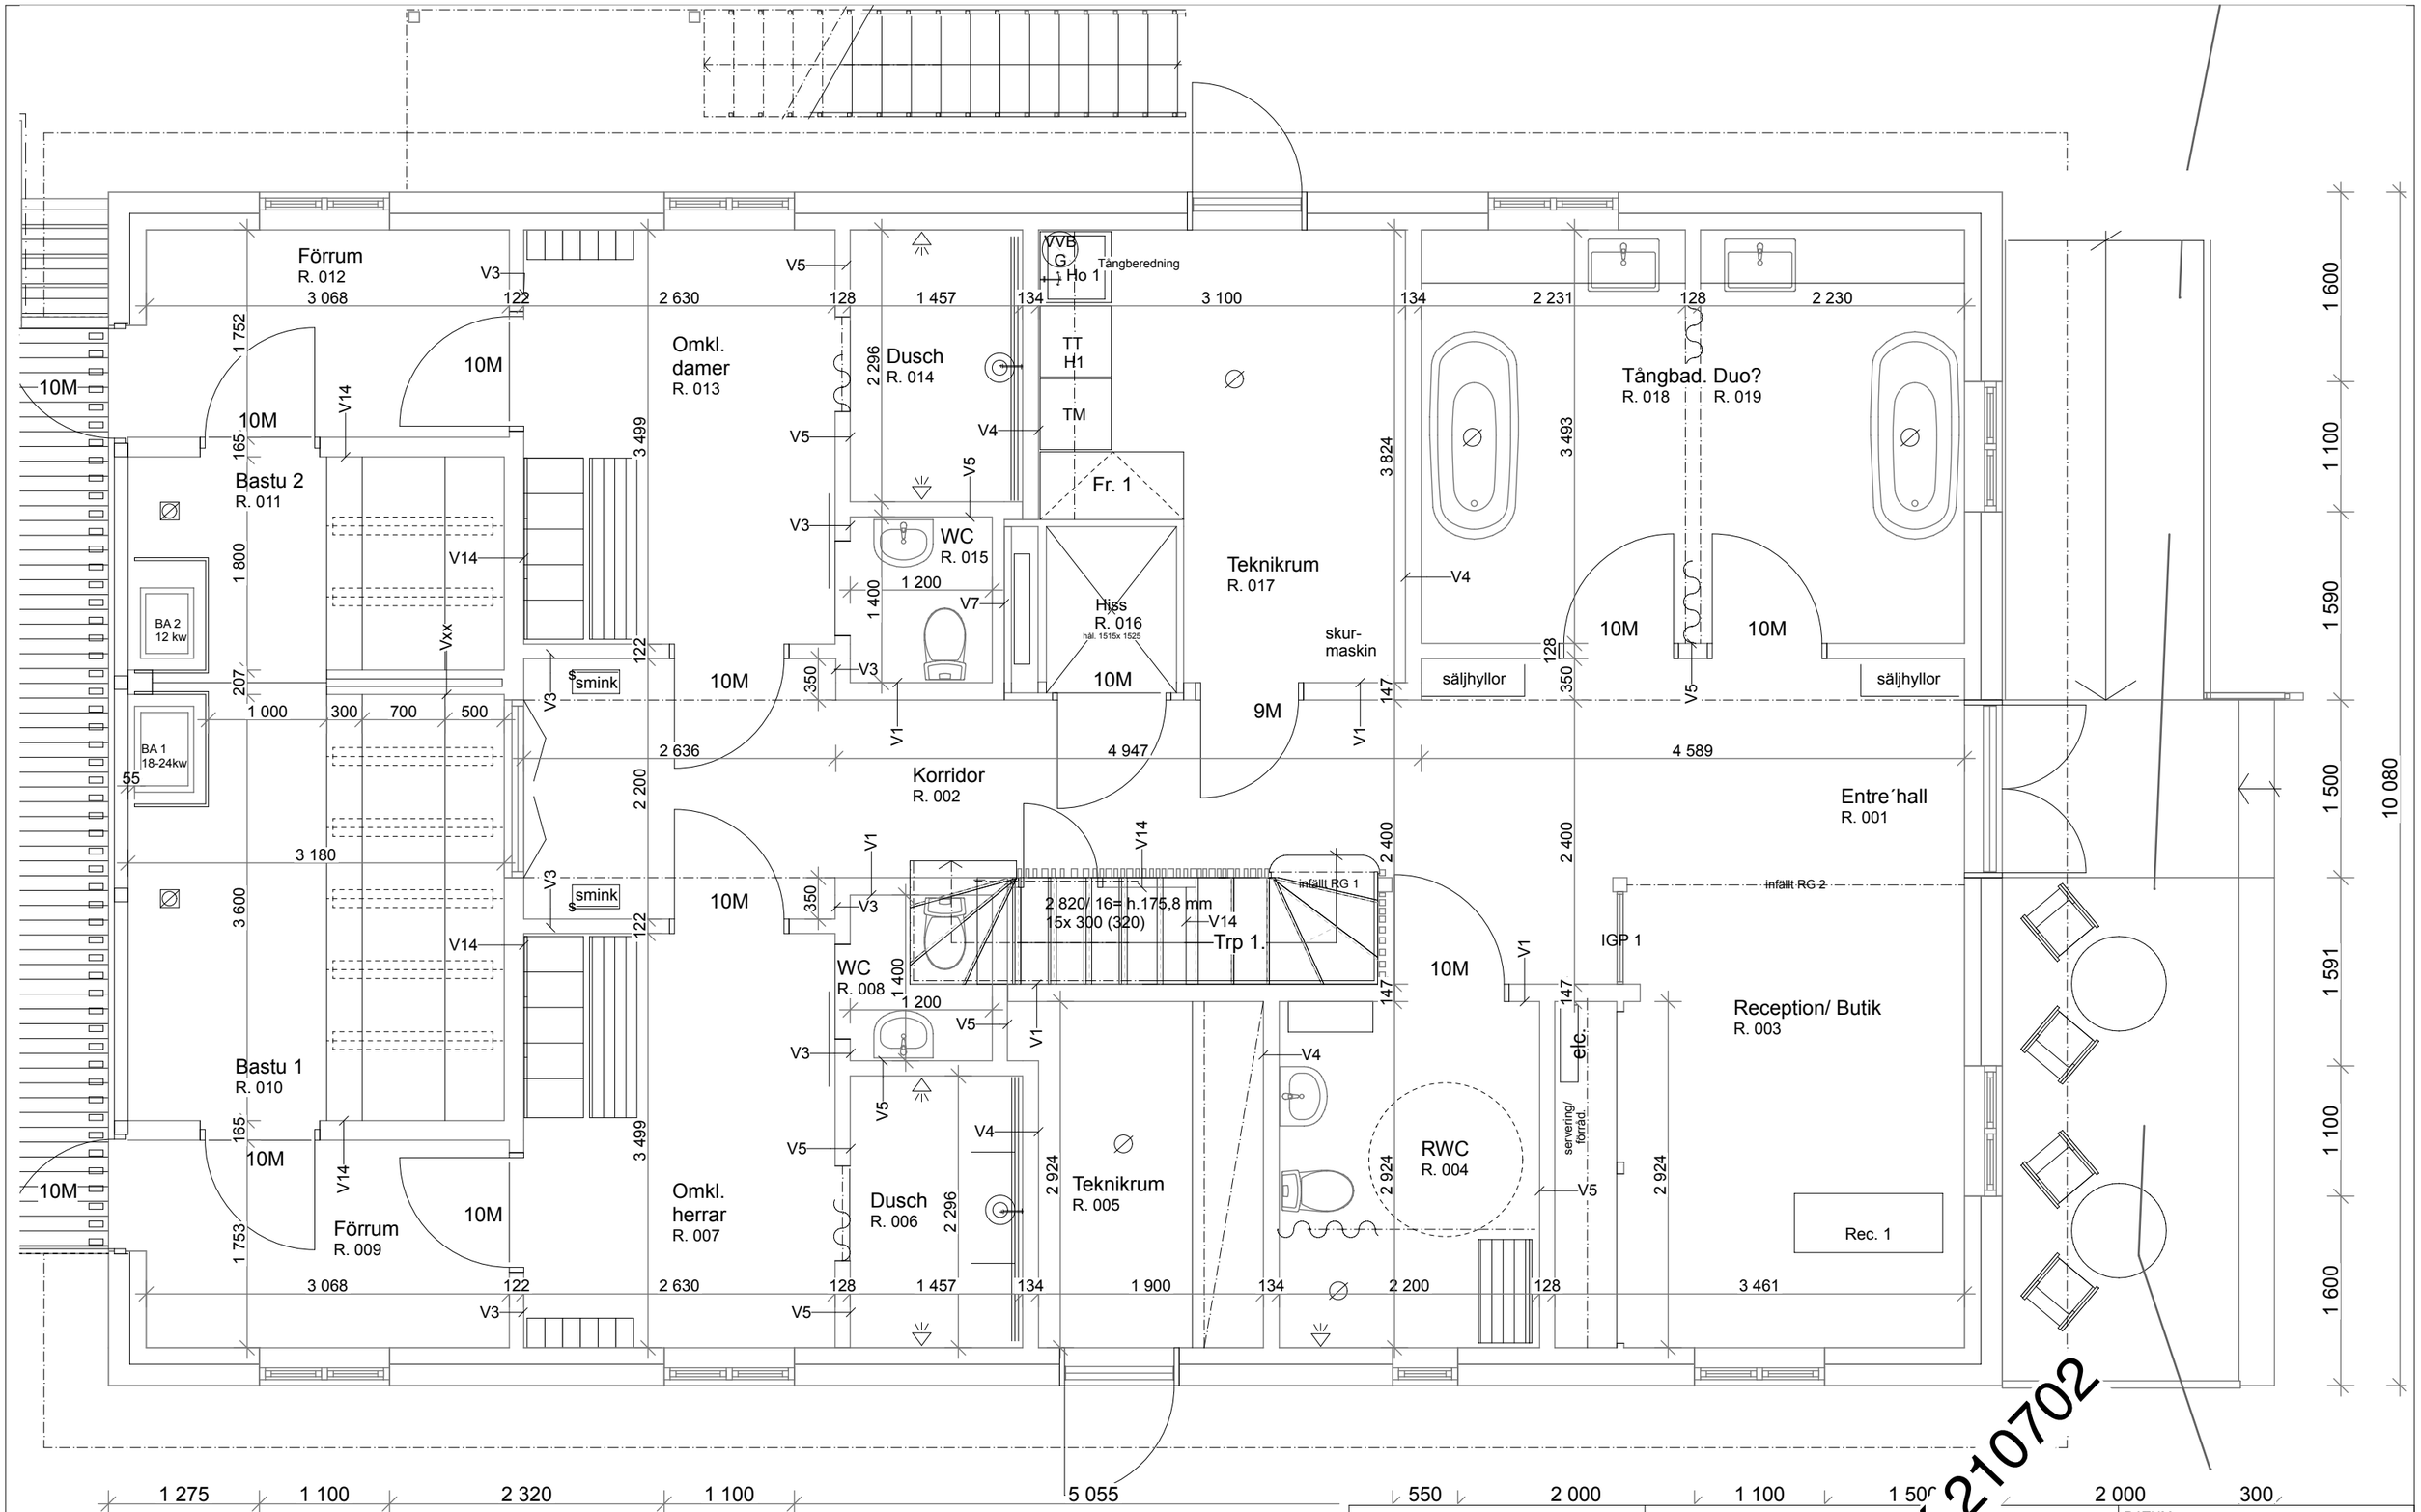

FHK 210702

arkitekter

Klarblå arkitektkontor AB
Vallgatan 19A. 411 16 Göteborg
Tunbyvägen 11A 269 77. Torekov
ark.lundberg@klarbla.se

Torekov 98: 1. Bås[illegible]mun.
Nybyggnad av Havsba[illegible]
Plan 0

UPPDRAG NR	RITAD/KONSTR AV	HANDLÄGGARE	NUMMER	BET
		Christer Lundberg	A-40-1-101	

DATUM

ANSVARIG cl

SKALA